


STATO DI FATTO

via Tanari, 36  
piano terzo

BAGNO  
MQ. 4.52

SUP. ILL. = MQ. 0.84  
SUP. VENT. = MQ. 0.89  
SI=SV>1/16 SU

SERIE 500 (POZZI)  
O SIMILARE CON DIM.  
UGUALI O INFERIORI

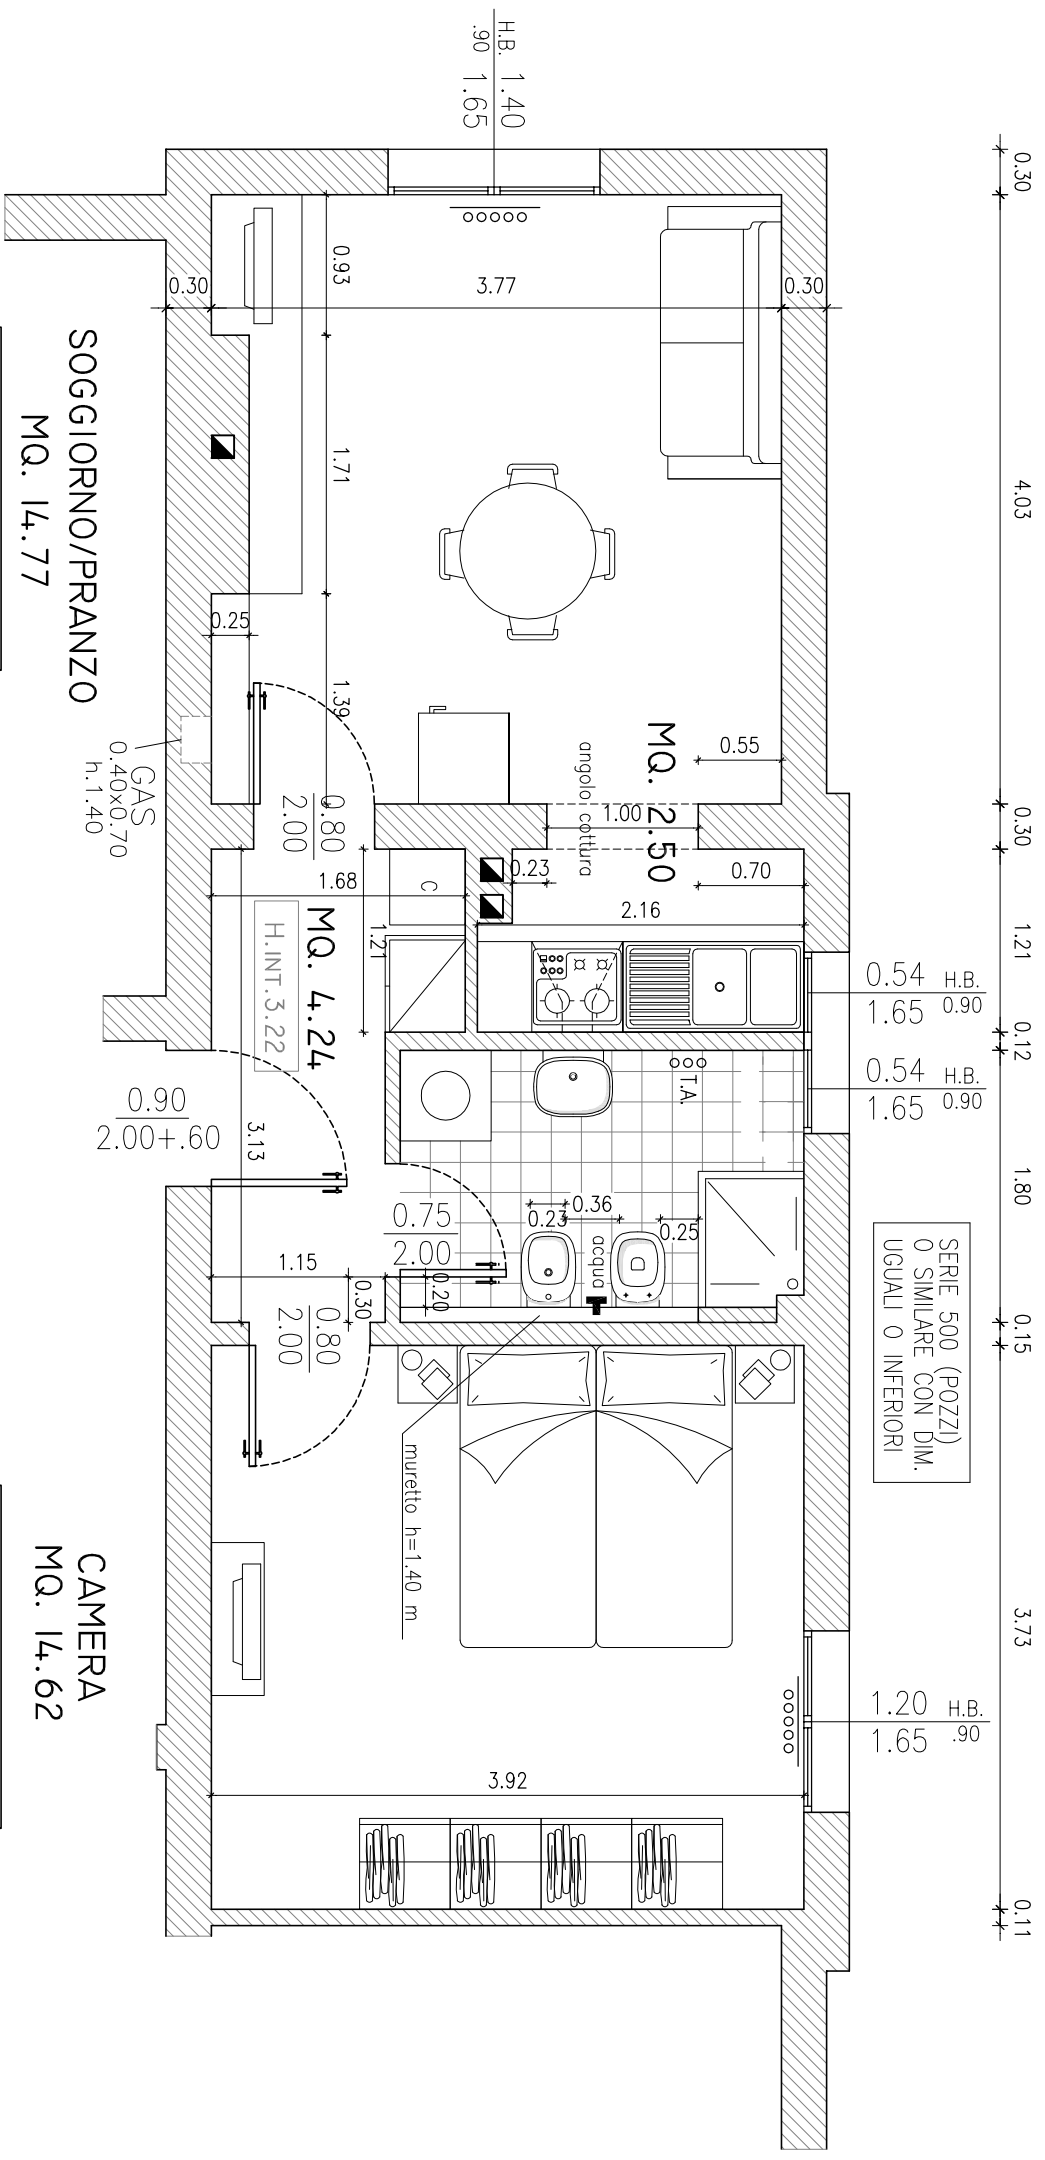

SOGGIORNO/PRANZO  
MQ. 14.77

SUP. ILL. = MQ. 2.17  
SUP. VENT. = MQ. 2.31  
SI=SV>1/16 SU

CAMERA  
MQ. 14.62

SUP. ILL. = MQ. 1.86  
SUP. VENT. = MQ. 1.98  
SI=SV>1/16 SU

N.B.  
PLANIMETRIA INDICATIVA  
LE QUOTE E IL POSIZIONAMENTO DEGLI IMPIANTI POSSONO SUBIRE MODIFICHE DURANTE IL CORSO DEI LAVORI

PER PRESA VISIONE IL SOCIO ASSEGNATARIO