PROGETTO

ALLOGGIO B5
piano secondo

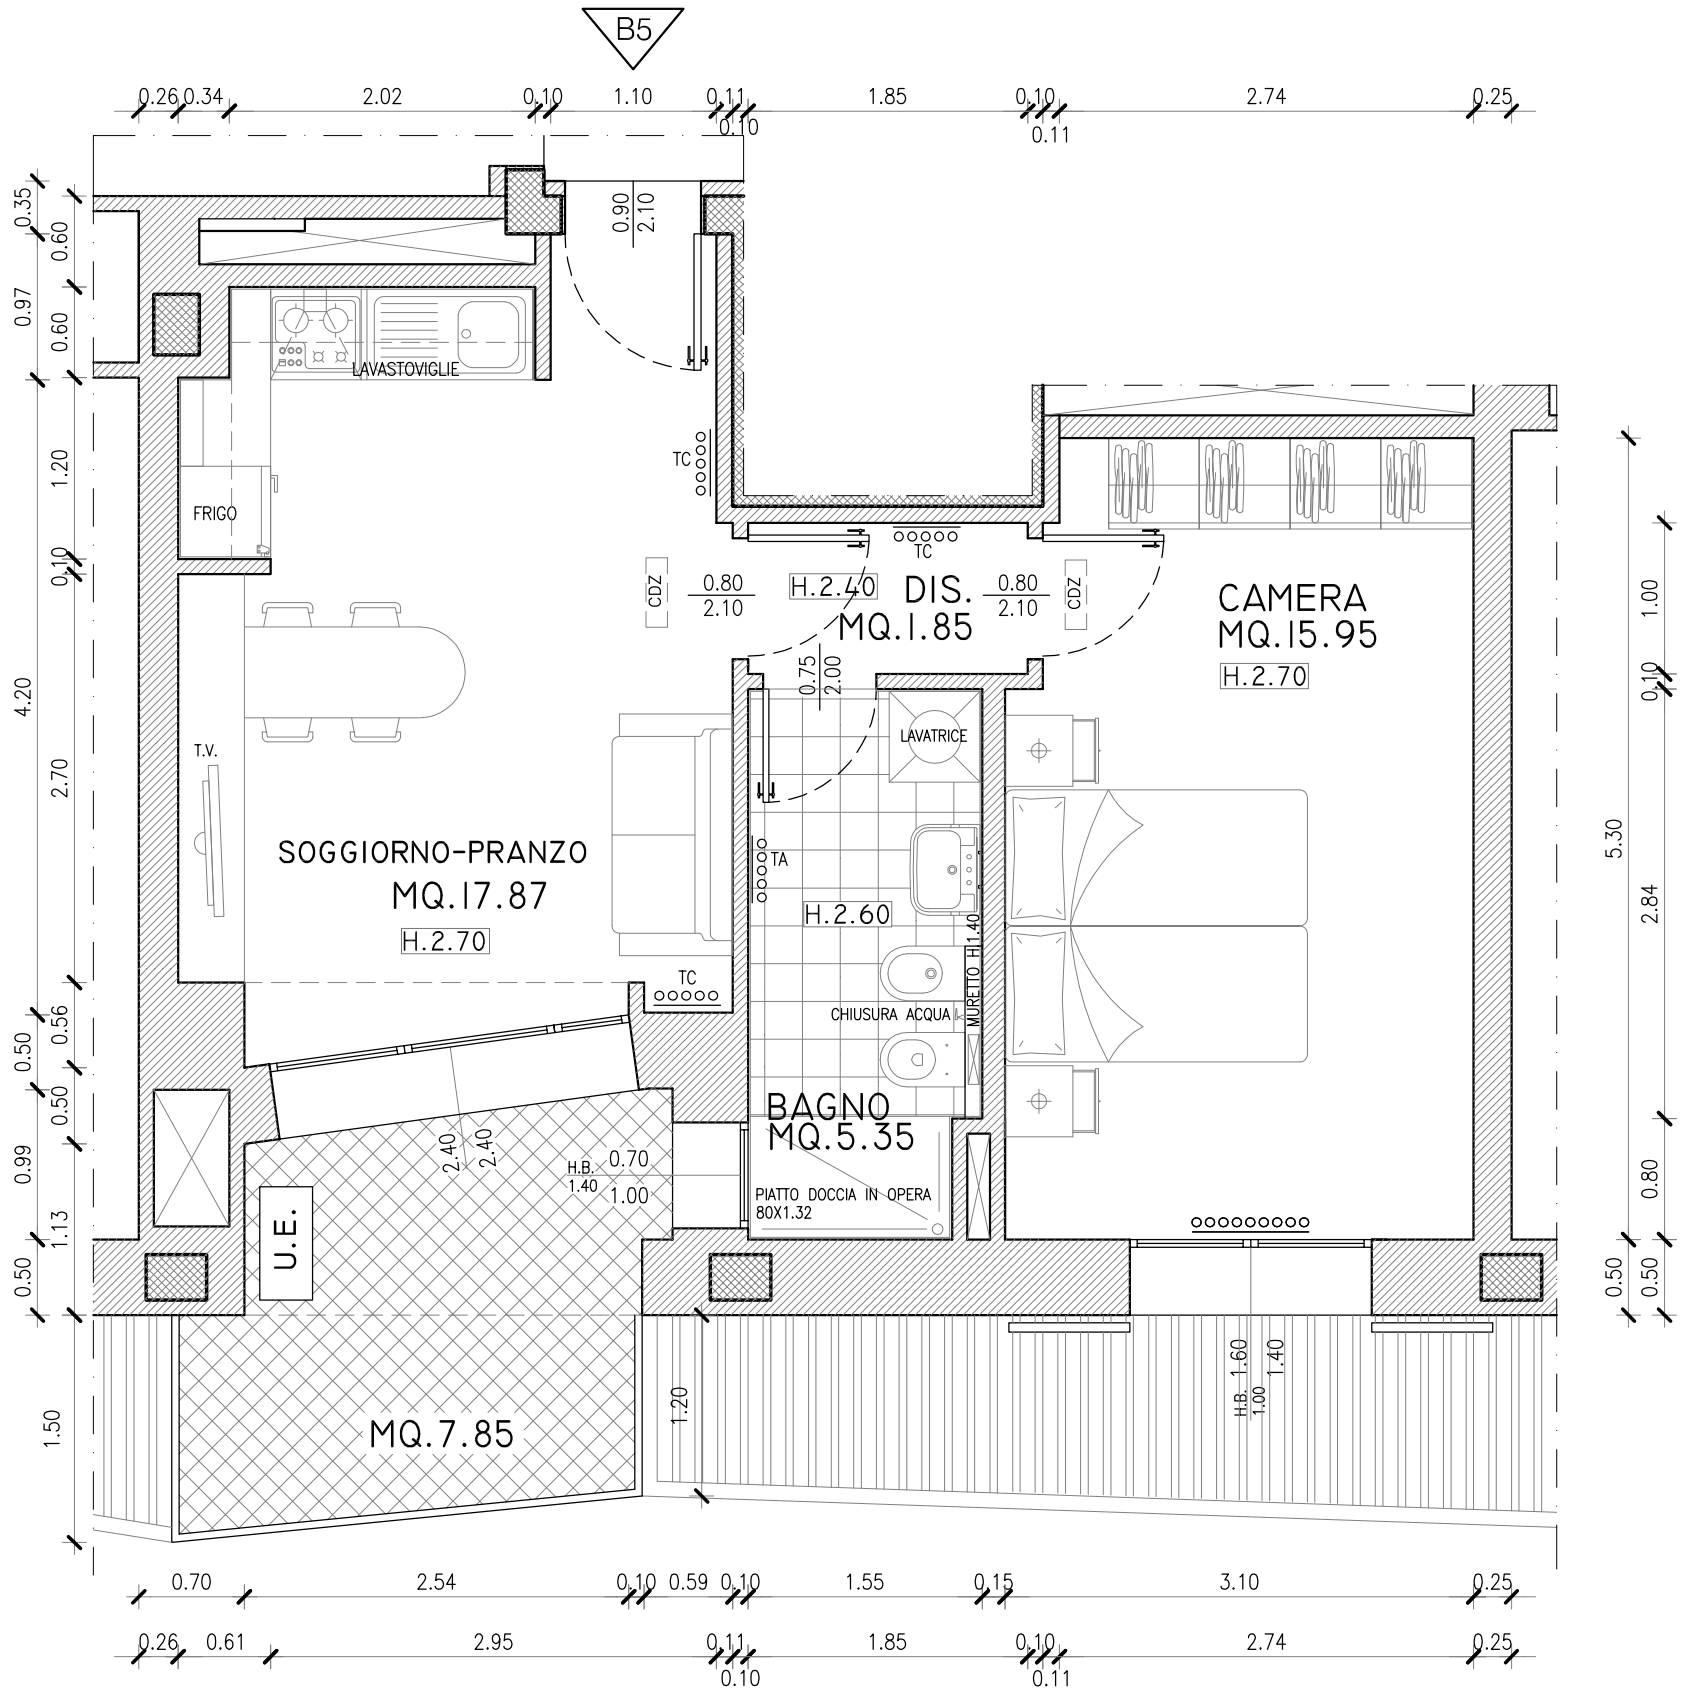

SCALA 1:50 DATA 18-06-2015

R-01-14

Studio di Progettazione Arch. angeloni-mantovani - Via del Pratello 90 - 40122 Bologna telefono 051-523620