

STATO DI FATTO

VIA BENTIVOGLI 27
piano quarto

CUCINA
MQ. 15.69

SUP. ILL. = MQ. 2.08
SUP. VENT. = MQ. 2.14
SI=SV>I/16 SU

CAMERA
MQ. 17.09

SUP. ILL. = MQ. 2.08
SUP. VENT. = MQ. 2.97
SI=SV>I/16 SU


BAGNO
MQ. 3.68

SUP. ILL. = MQ. 1.95
SUP. VENT. = MQ. 1.95
SI=SV>I/16 SU

RIS.40
C.10

GAS
40x60
h.120

INGRESSO
MQ. 3.09

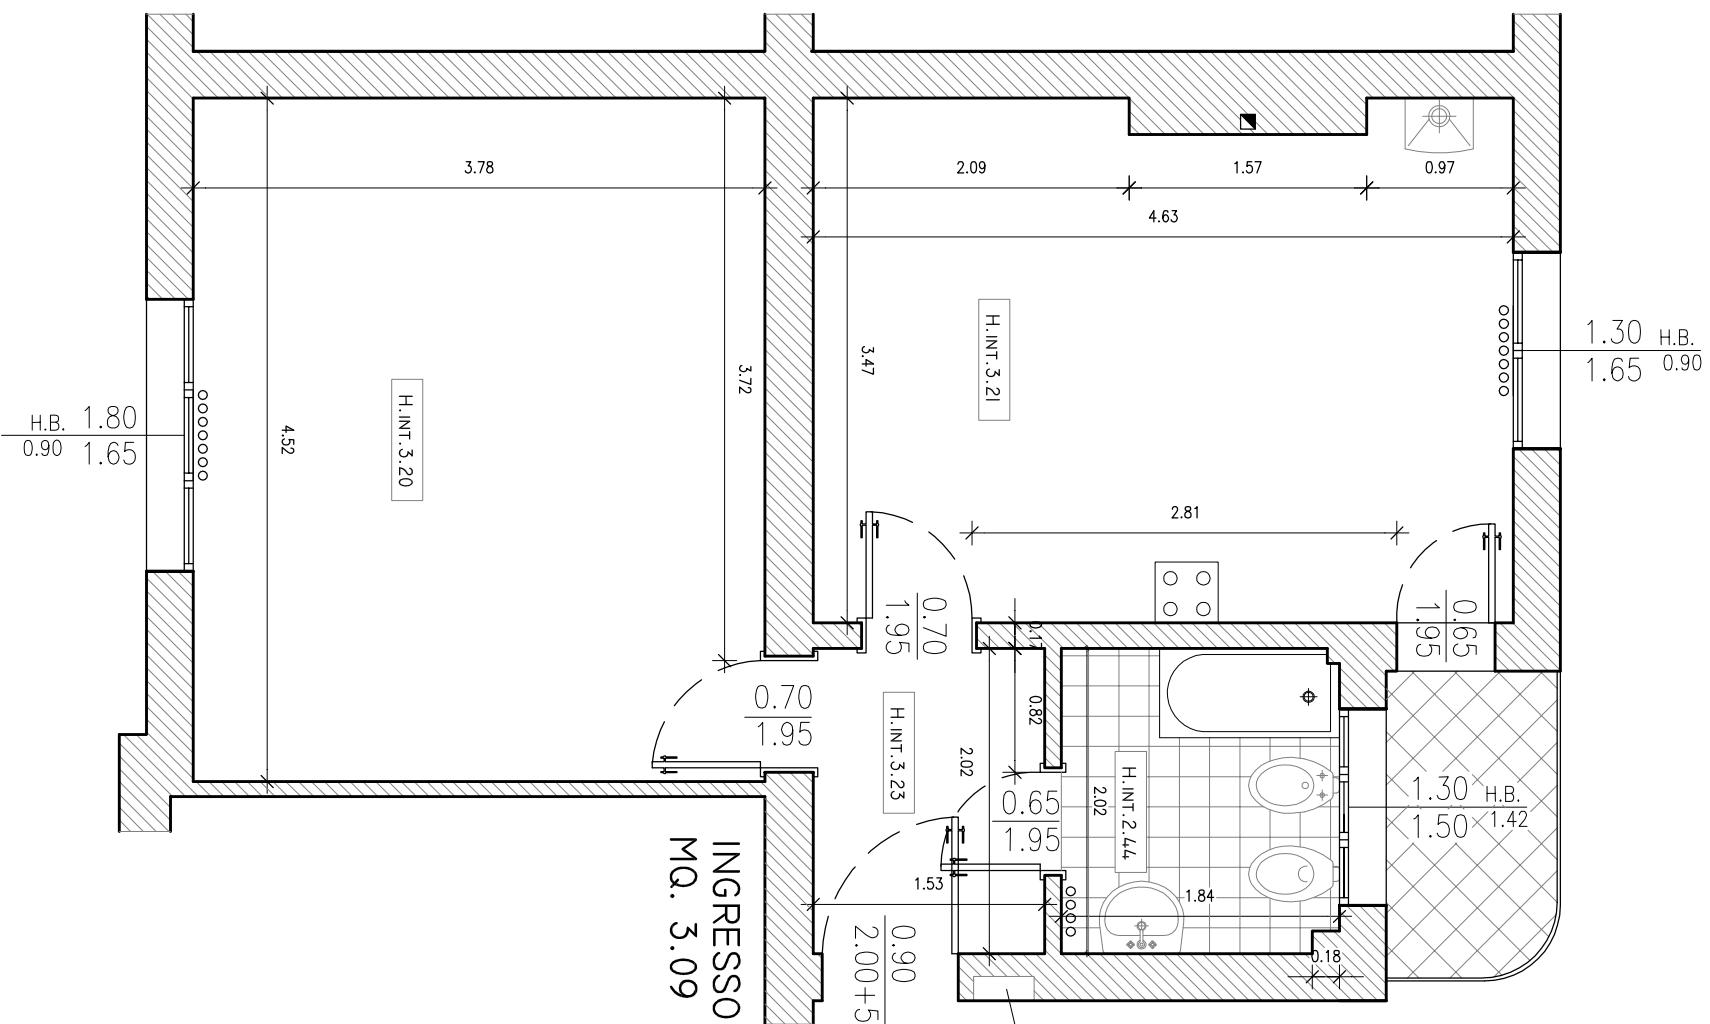

N.B.
PLANIMETRIA INDICATIVA
LE QUOTE E IL POSIZIONAMENTO DEGLI IMPIANTI POSSONO SUBIRE MODIFICHE DURANTE IL CORSO DEI LAVORI

PER PRESA VISIONE IL SOCIO ASSEGNATARIO