STATO DI FATTO

VIA BERTI, 18
piano terra

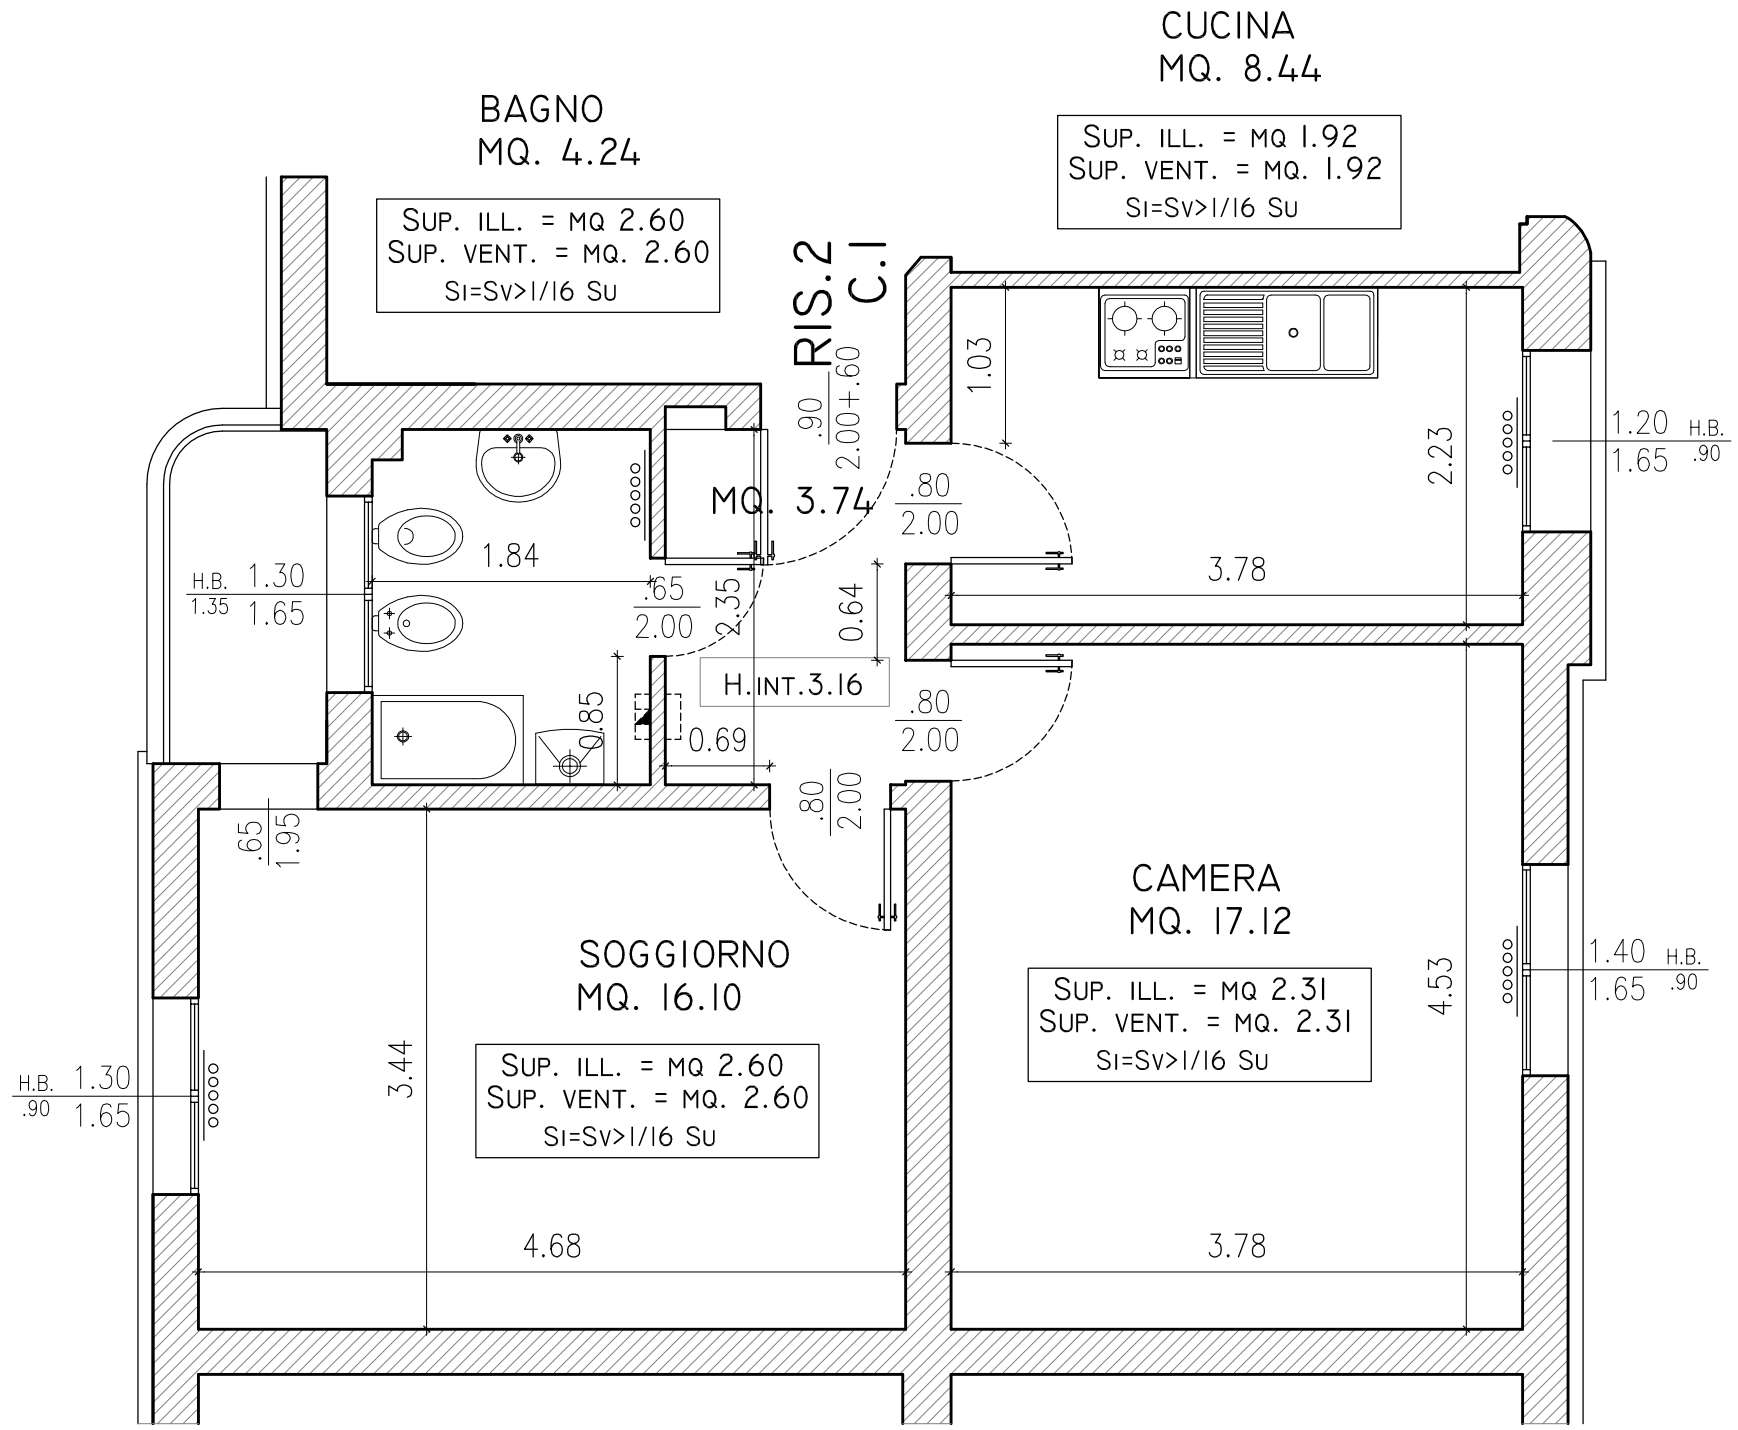

N.B.
PLANIMETRIA INDICATIVA
LE QUOTE E IL POSIZIONAMENTO DEGLI IMPIANTI POSSONO SUBIRE MODIFICHE DURANTE IL CORSO DEI LAVORI

PER PRESA VISIONE IL SOCIO ASSEGNATARIO

_____

AR-86-11
SCALA 1:50
DATA 01-07-11

Studio di Progettazione Arch. angeloni-mantovani - Via del Pratello 90 - 40122 Bologna telefono 051-523620