

# STATO DI FATTO

VIA ZAMBECCARI 14  
piano terzo

## CAMERA

H.int.3.30

17,83 mq  
Sup. ill. = 1,57 mq  
Sup. vent. = 1,60 mq  
Si=Sv>1/16 Su

## CAMERA

H.int.3.30

17,41 mq  
Sup. ill. = 1,57 mq  
Sup. vent. = 1,60 mq  
Si=Sv>1/16 Su

## SOGGIORNO

H.int.3.26

17,61 mq  
Sup. ill. = 1,56 mq  
Sup. vent. = 1,61 mq  
Si=Sv>1/16 Su

## CUCINA

H.int.3.25

11,26 mq  
Sup. ill. = 1,93 mq  
Sup. vent. = 2,38 mq  
Si=Sv>1/16 Su

## BAGNO



H.int.3.25

4,90 mq  
Sup. ill. = 0,70 mq  
Sup. vent. = 0,72 mq  
Si=Sv>1/16 Su

## INGR.

H.int.3.25

4,56 mq

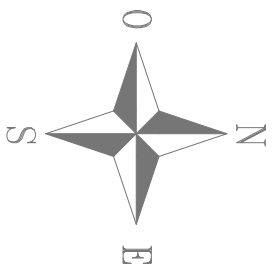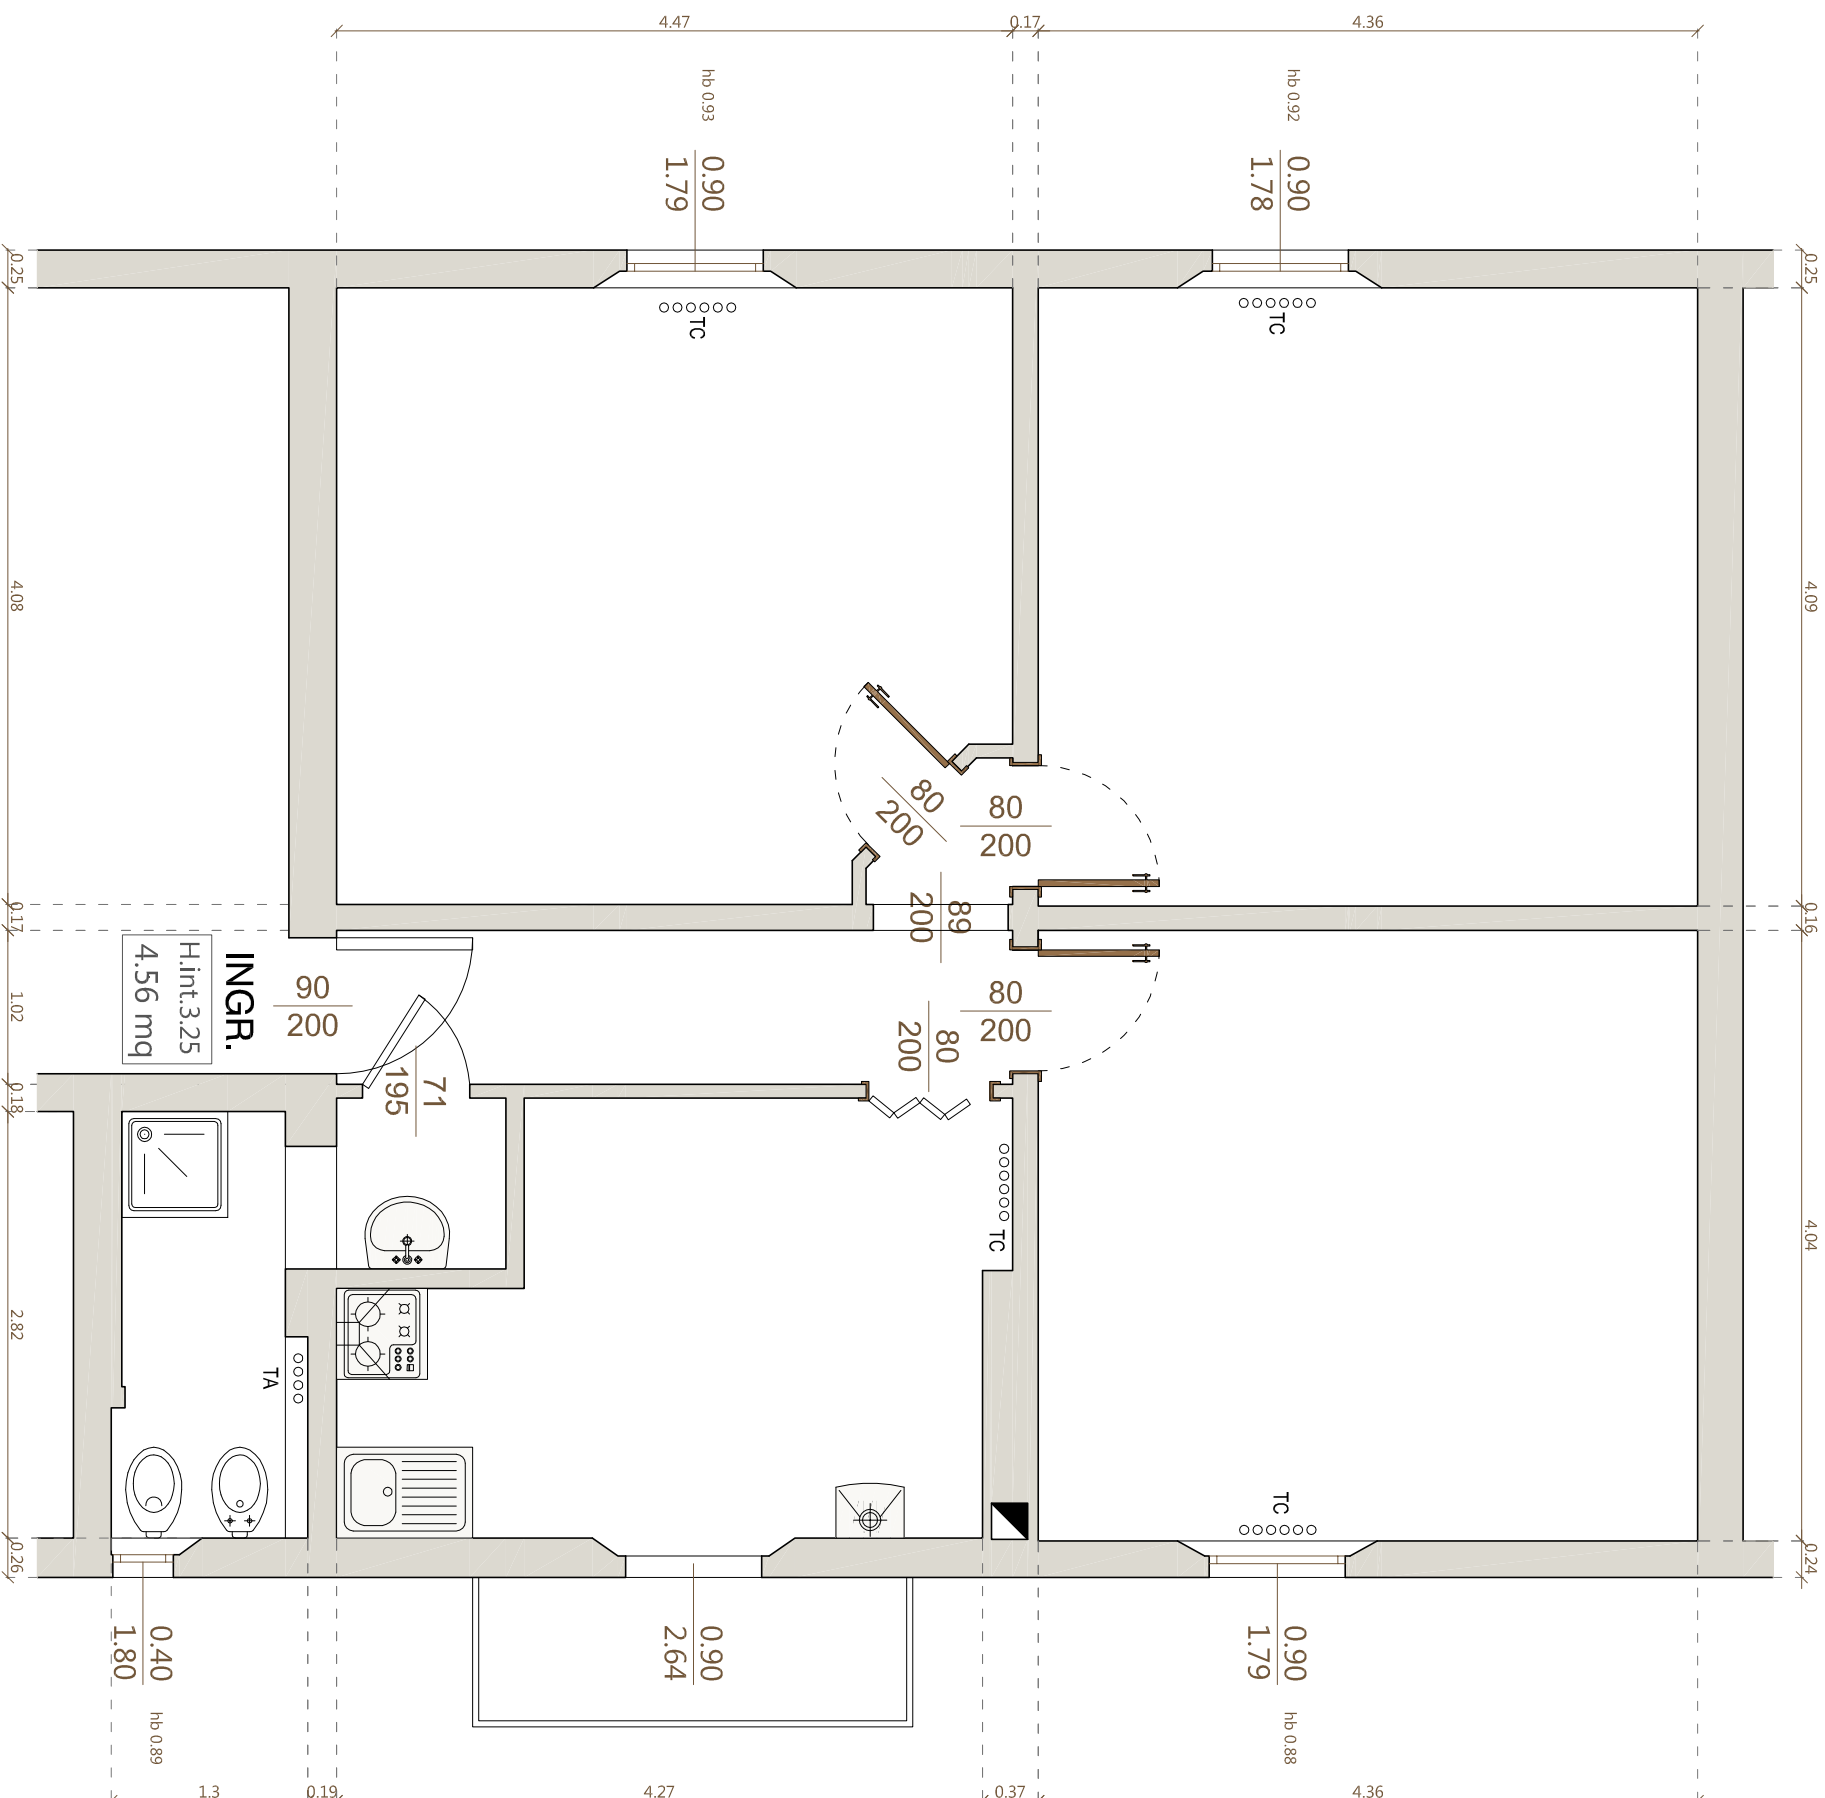

N.B.  
PLANIMETRIA INDICATIVA  
LE QUOTE E IL POSIZIONAMENTO DEGLI IMPIANTI POSSONO SUBIRE MODIFICHE DURANTE IL CORSO DEI LAVORI

PER PRESA VISIONE IL SOGJO ASSEGNATARIO