PROGETTO

VIA DI VINCENZO 15
piano primo

N.B.
PLANIMETRIA INDICATIVA
LE QUOTE E IL POSIZIONAMENTO DEGLI IMPIANTI POSSONO SUBIRE MODIFICHE DURANTE IL CORSO DEI LAVORI

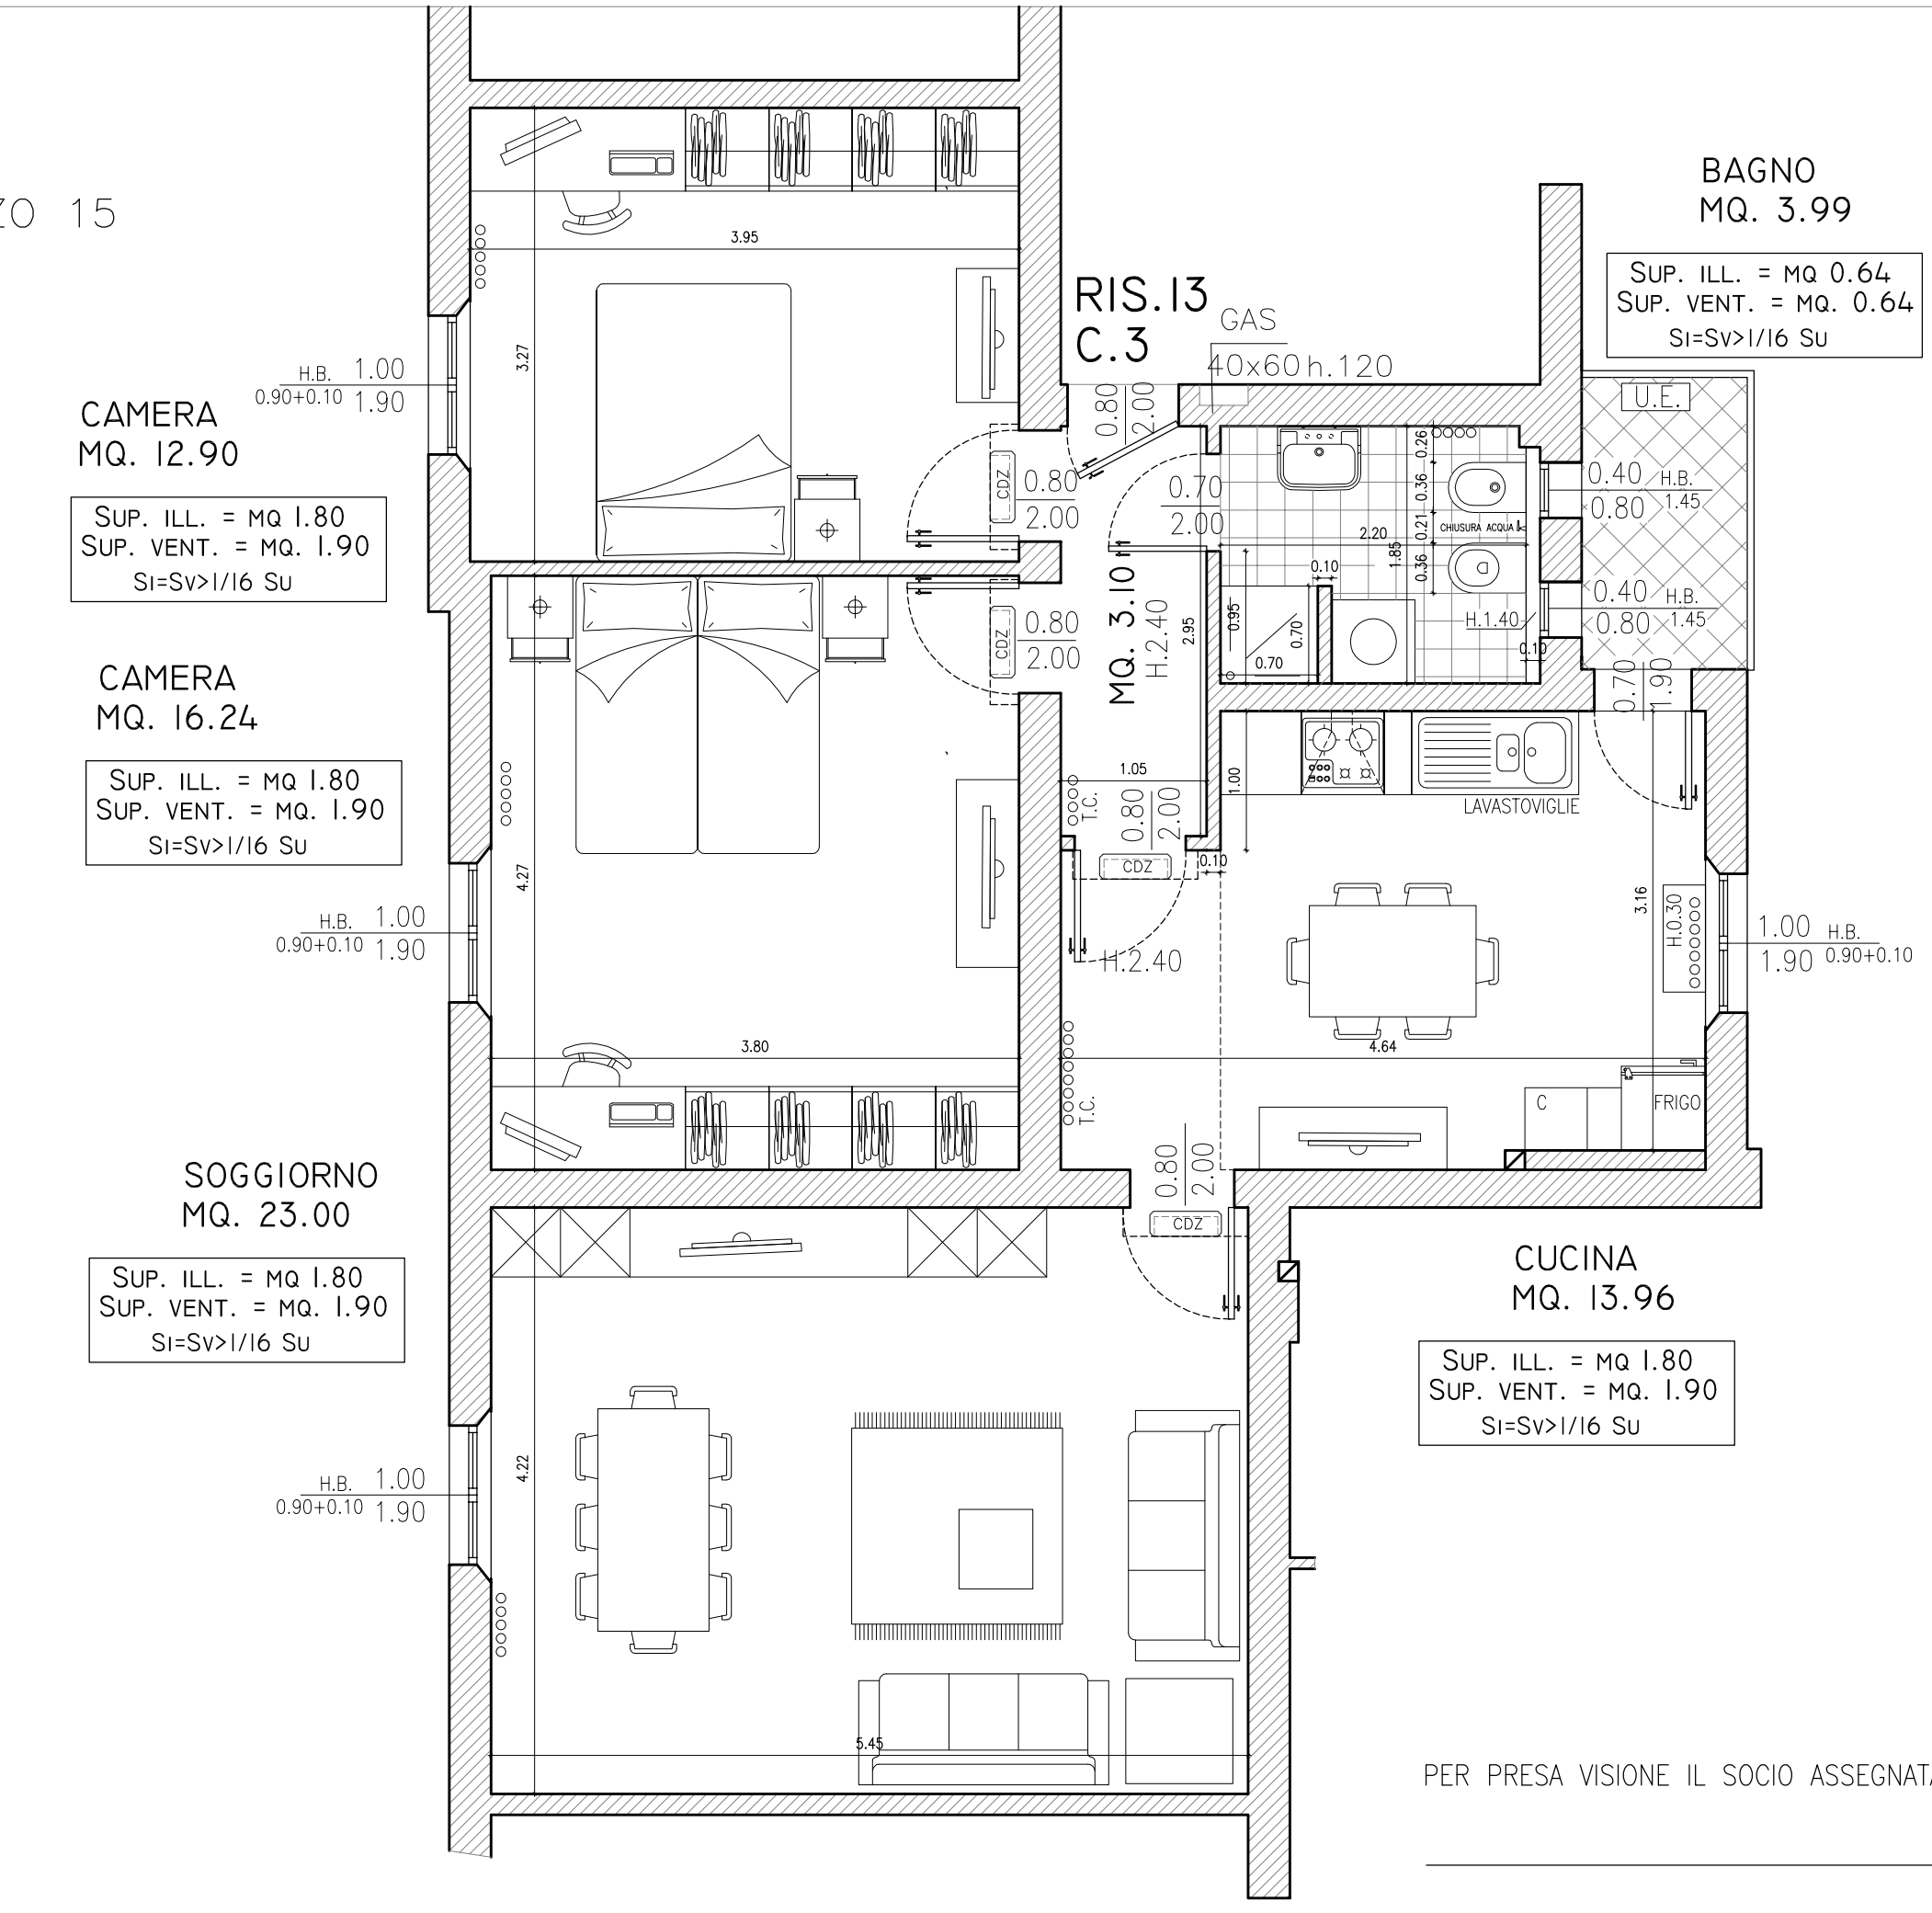

PER PRESA VISIONE IL SOCIO ASSEGNATARIO

AR-63-13
SCALA 1:50
DATA 27-06-13

Studio di Progettazione Arch. angeloni-mantovani - Via del Pratello 90 - 40122 Bologna telefono 051-523620