


STATO DI FATTO

via A.Costa, 35
piano terzo

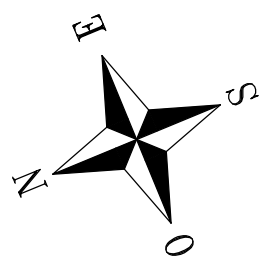

CAMERA
MQ. 14.68


SUP. ILL. = MQ. 1.44
SUP. VENT. = MQ. 1.44
SI=SV>1/16 SU

H.B. 0.90
1.70

CAMERA
MQ. 12.75

SUP. ILL. = MQ. 1.44
SUP. VENT. = MQ. 1.44
SI=SV>1/16 SU

H.B. 0.90
1.70

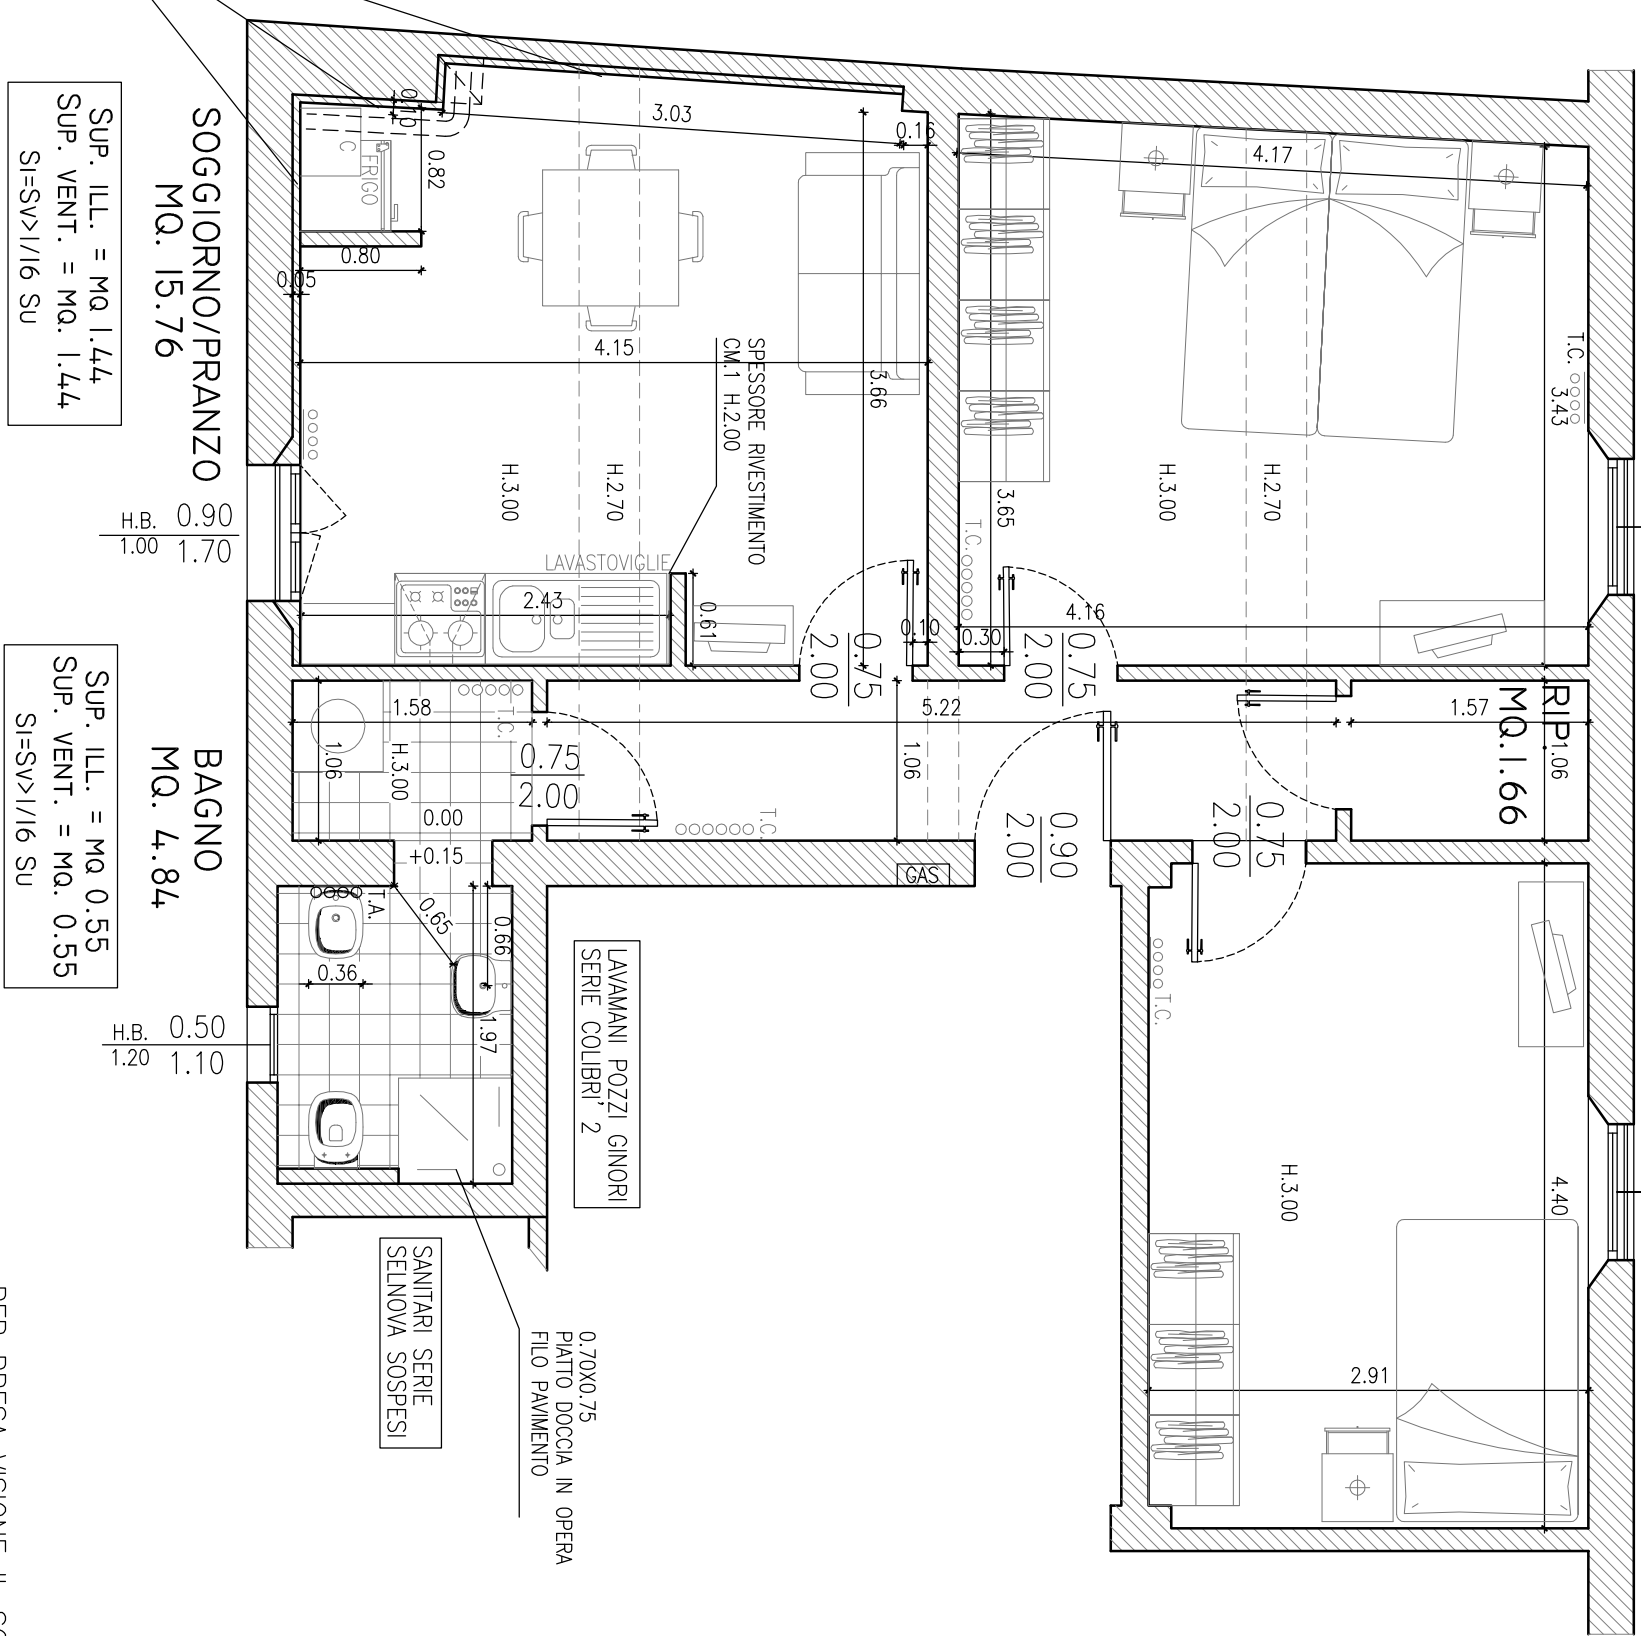

SOGGIORNO/PRANZO
MQ. 15.76

SUP. ILL. = MQ. 1.44
SUP. VENT. = MQ. 1.44
SI=SV>1/16 SU

H.B. 0.90
1.70

BAGNO
MQ. 4.84

SUP. ILL. = MQ. 0.55
SUP. VENT. = MQ. 0.55
SI=SV>1/16 SU

H.B. 0.50
1.10

CONTROPARETE 5 cm. FINITO
A TUTTA H. PER COIBENZA

LAVAMANI POZZI GINORI
SERIE COLIBRI 2

SANITARI SERIE
SELNOVA SOSPESI

0.70X0.75
PIATTO DOCCIA IN OPERA
FILO PAVIMENTO

N.B.
PLANIMETRIA INDICATIVA
LE QUOTE E IL POSIZIONAMENTO DEGLI IMPIANTI POSSONO SUBIRE MODIFICHE DURANTE IL CORSO DEI LAVORI

PER PRESA VISIONE IL SOCIO ASSEGNATARIO