


STATO DI FATTO

VIA FERRARA, 7/2°
piano secondo

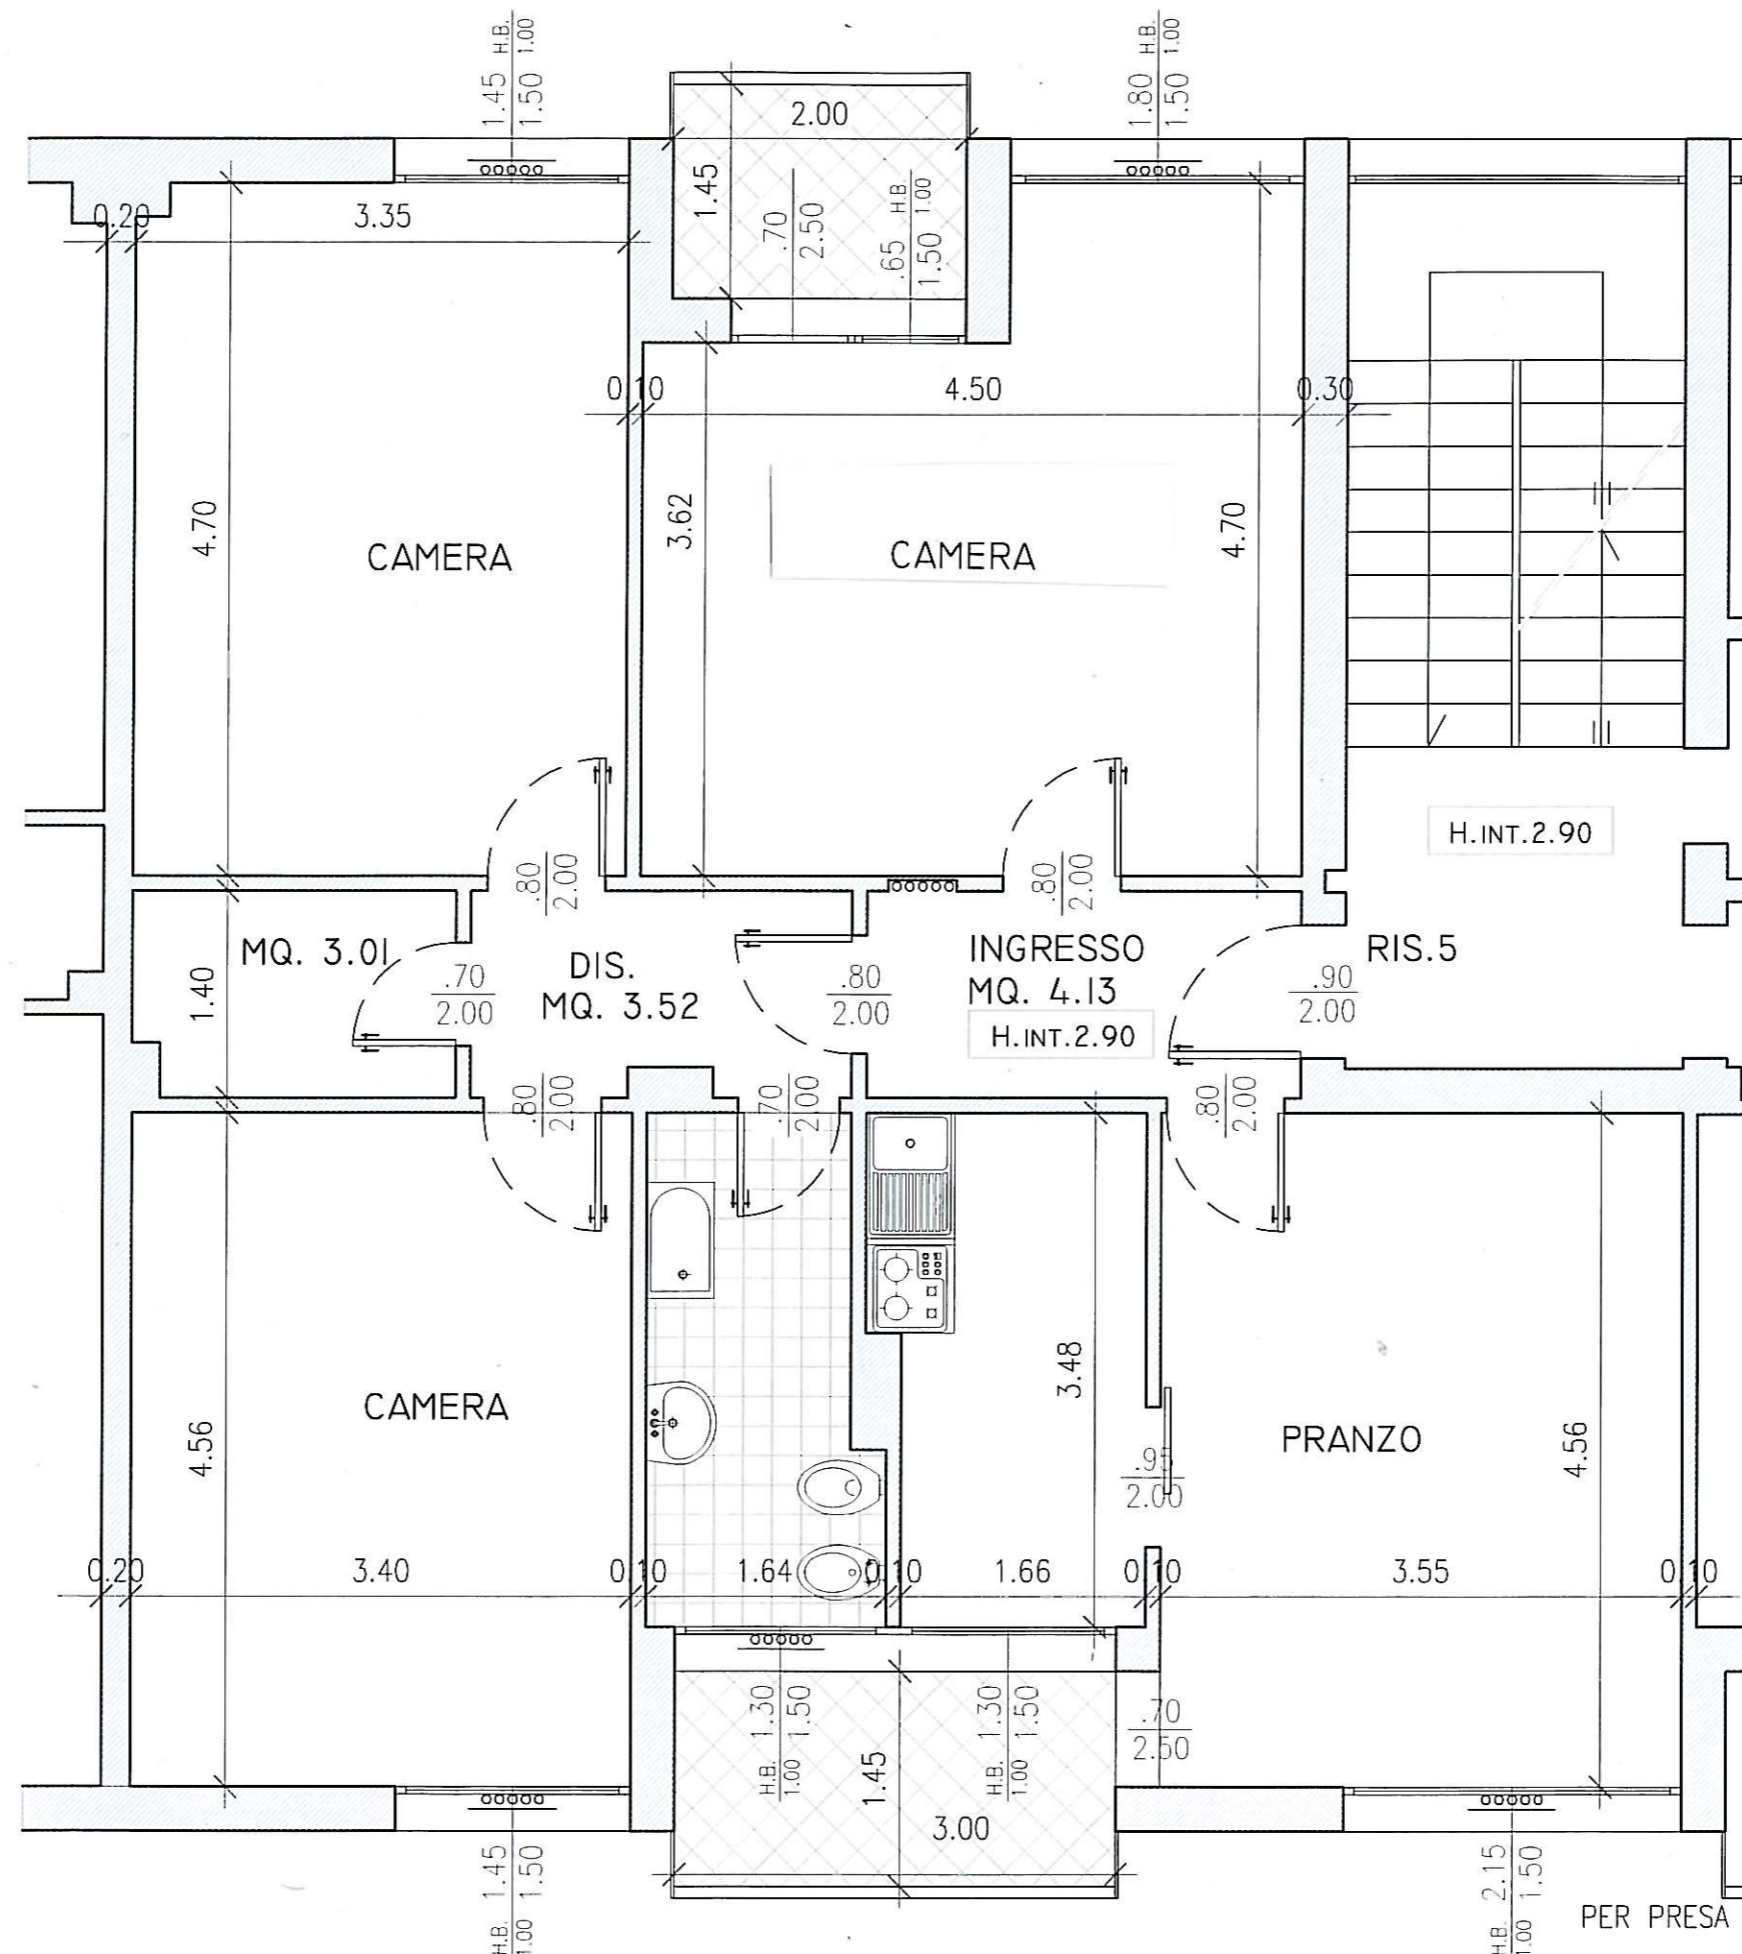

CAMERA
MQ. 15.69
SUP. ILL. = MQ 2.18
SUP. VENT. = MQ. 2.18
Si=Sv>1/16 Su

BAGNO
MQ. 5.16
SUP. ILL. = MQ 1.95
SUP. VENT. = MQ. 1.95
Si=Sv>1/16 Su

CAMERA
MQ. 15.50
SUP. ILL. = MQ 2.18
SUP. VENT. = MQ. 2.18
Si=Sv>1/16 Su

CAMERA
MQ. 18.45
SUP. ILL. = MQ 5.08
SUP. VENT. = MQ. 5.43
Si=Sv>1/16 Su

CUCINOTTO
MQ. 6.13
SUP. ILL. = MQ 1.95
SUP. VENT. = MQ. 1.95
Si=Sv>1/16 Su

SOGGIORNO
MQ. 16.19
SUP. ILL. = MQ 4.63
SUP. VENT. = MQ. 4.98
Si=Sv>1/16 Su

N.B.
PLANIMETRIA INDICATIVA
LE QUOTE E IL POSIZIONAMENTO DEGLI IMPIANTI POSSONO SUBIRE MODIFICHE DURANTE IL CORSO DEI LAVORI
(PREDISPOSIZIONE AL CONDIZIONAMENTO)

PER PRESA VISIONE IL SOCIO ASSEGNATARIO