

# PROGETTO


VIA P.ROSSI, 4  
piano secondo

CUCINA  
MQ.11.24

SUP. ILL. = MQ. 2.14  
SUP. VENT. = MQ. 2.14  
SI=SV>I/16 SU

RIPOSTIGLIO  
MQ.1.69

H.INT. 3.20

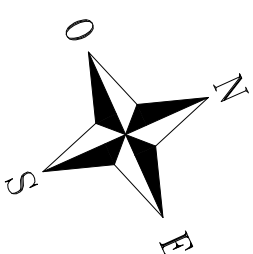

SOGGIORNO/PRANZO  
MQ.16.29

SUP. ILL. = MQ. 2.32  
SUP. VENT. = MQ. 2.32  
SI=SV>I/16 SU

CAMERA  
MQ.12.94


SUP. ILL. = MQ. 1.99  
SUP. VENT. = MQ. 1.99  
SI=SV>I/16 SU

BAGNO  
MQ.4.08

SUP. ILL. = MQ. 1.90  
SUP. VENT. = MQ. 1.90  
SI=SV>I/16 SU

INGRESSO-DISIMPEGNO  
MQ.4.48

H.INT. 3.21

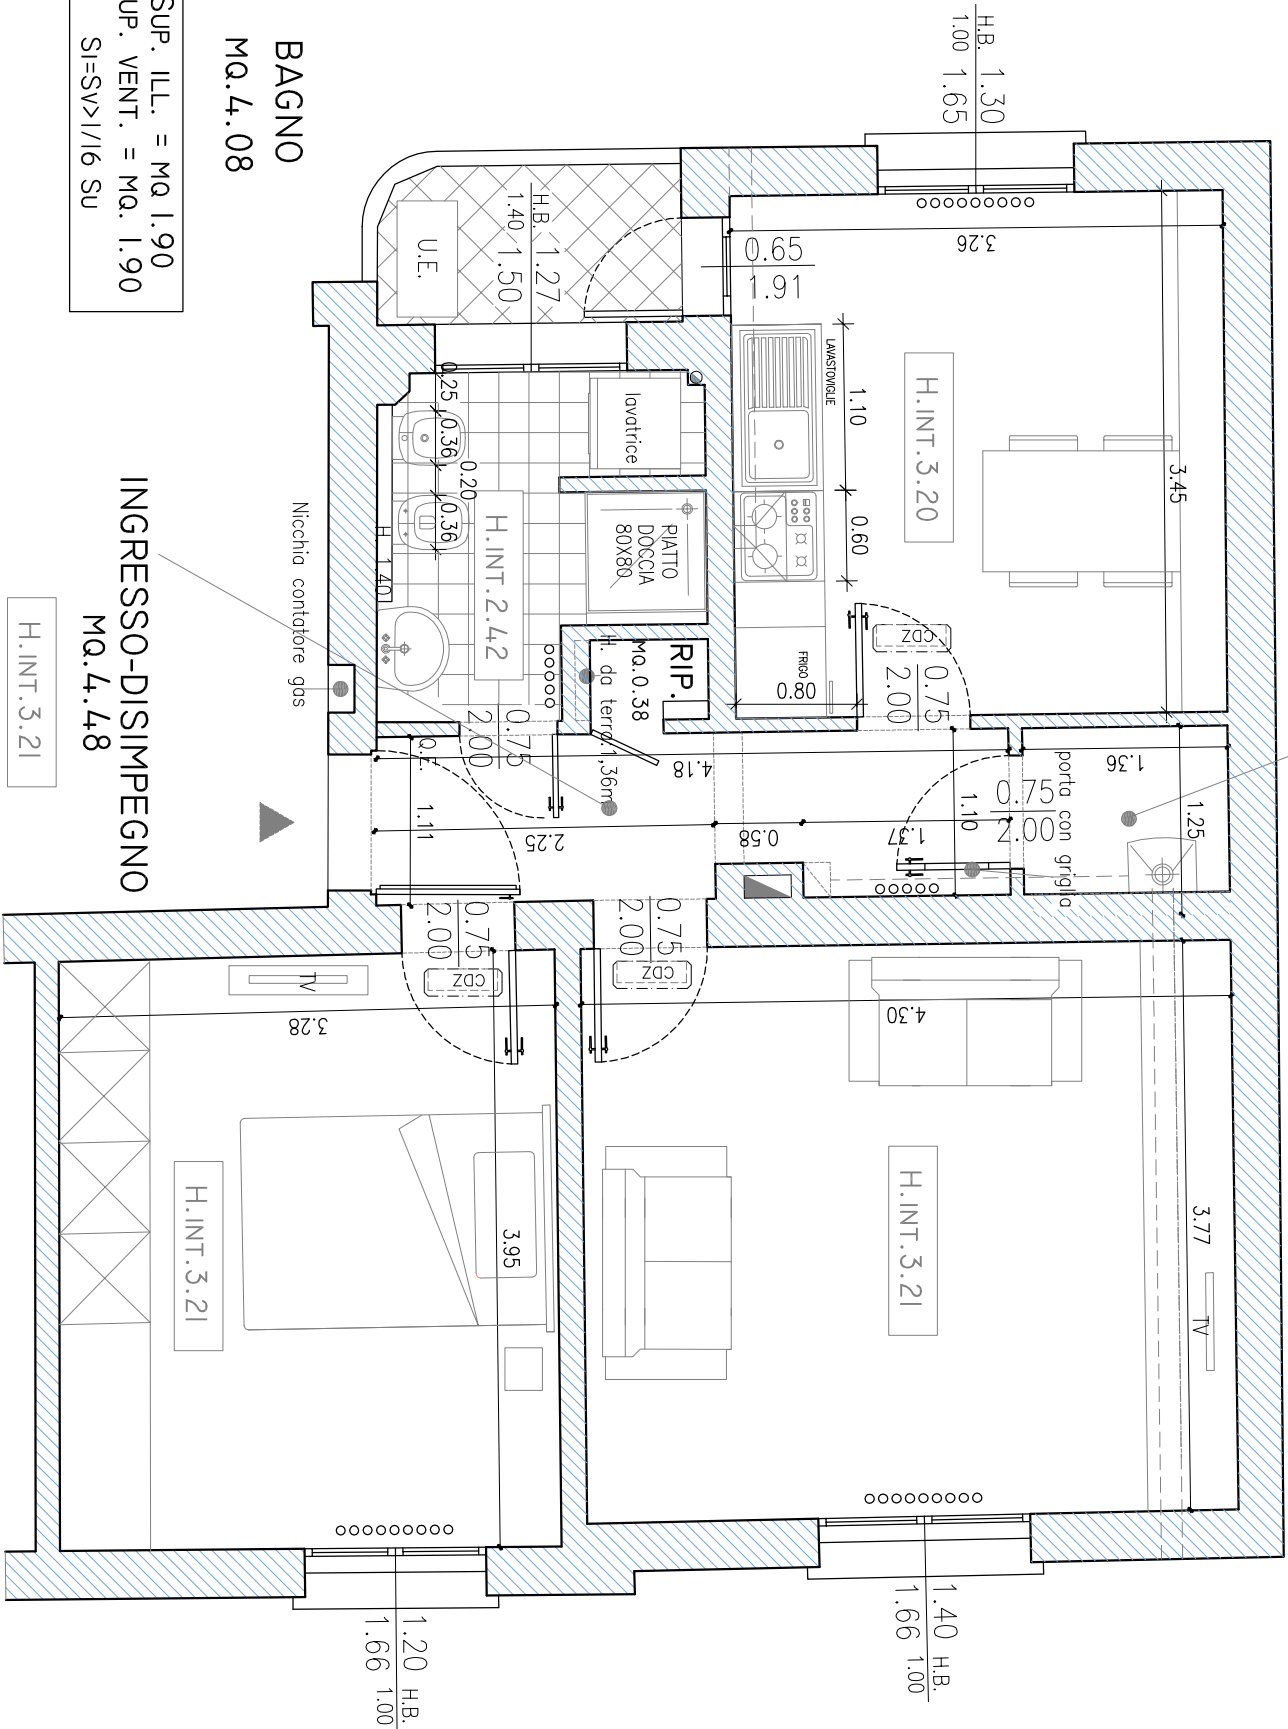

N.B.

PLANIMETRIA INDICATIVA  
LE QUOTE E IL POSIZIONAMENTO DEGLI IMPIANTI POSSONO SUBIRE MODIFICHE DURANTE IL CORSO DEI LAVORI

PER PRESA VISIONE IL SOCIO ASSEGNATARIO