PROGETTO

VIA ZAMBECCARI 9
piano terzo

RIPOSTIGLIO
MQ 5.35

SUP. ILL. = MQ 0.61
SUP. VENT. = MQ. 0.61
SI=SV>1/16 SU

H.INT.2.90

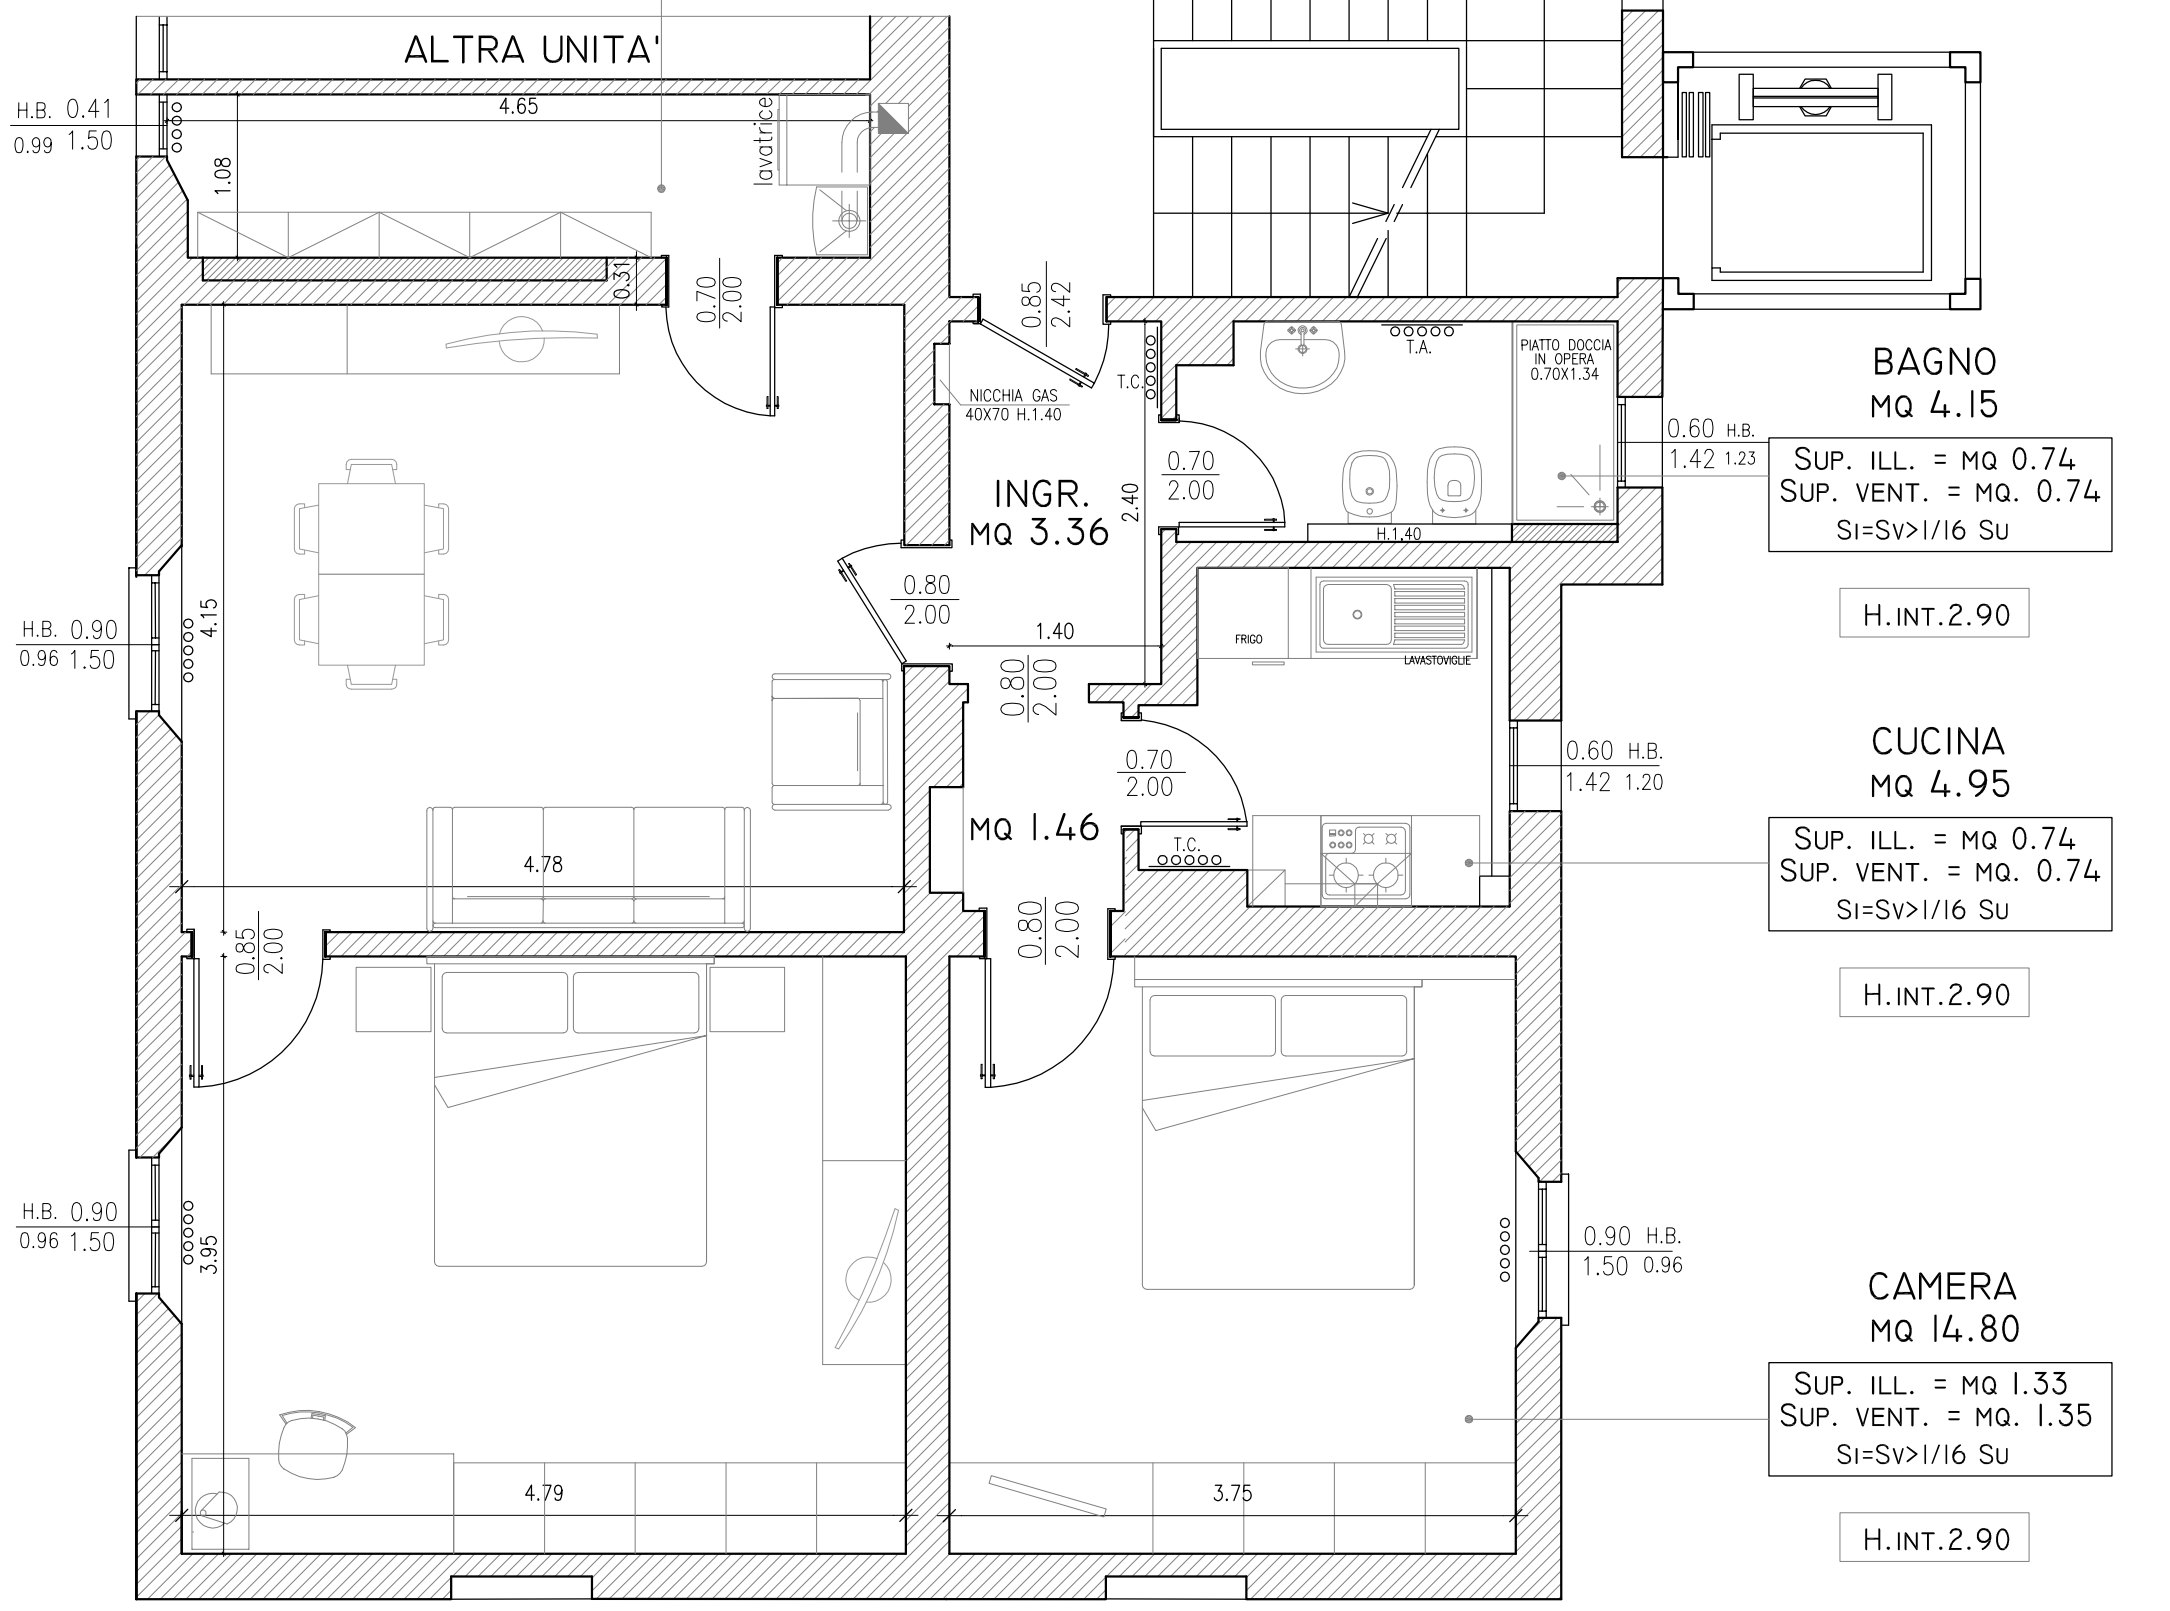

SOGGIORNO
MQ 19.83

SUP. ILL. = MQ 1.33
SUP. VENT. = MQ. 1.35
SI=SV>1/16 SU

H.INT.2.90

BAGNO
MQ 4.15

SUP. ILL. = MQ 0.74
SUP. VENT. = MQ. 0.74
SI=SV>1/16 SU

H.INT.2.90

CUCINA
MQ 4.95

SUP. ILL. = MQ 0.74
SUP. VENT. = MQ. 0.74
SI=SV>1/16 SU

H.INT.2.90

CAMERA
MQ 18.92

SUP. ILL. = MQ 1.33
SUP. VENT. = MQ. 1.35
SI=SV>1/16 SU

H.INT.2.90

CAMERA
MQ 14.80

SUP. ILL. = MQ 1.33
SUP. VENT. = MQ. 1.35
SI=SV>1/16 SU

H.INT.2.90

AR-05-15
SCALA 1:50
DATA 19-03-2015

Studio di Progettazione Arch. angeloni-mantovani - Via del Pratello 90 - 40122 Bologna telefono 051-523620