

STATO DI FATTO

VIA RUSCONI 6  
piano primo

SOGGIORNO  
MQ. 9.49

SUP. ILL. = MQ. 1.90  
SUP. VENT. = MQ. 1.90  
SI=SV>I/I6 SU

BAGNO  
MQ. 3.00


SUP. ILL. = MQ. 0.45  
SUP. VENT. = MQ. 0.45  
SI=SV>I/I6 SU

CAMERA  
MQ. 12.67

SUP. ILL. = MQ. 1.90  
SUP. VENT. = MQ. 1.90  
SI=SV>I/I6 SU

CUCINA  
MQ. 9.73

SUP. ILL. = MQ. 2.30  
SUP. VENT. = MQ. 2.80  
SI=SV>I/I6 SU

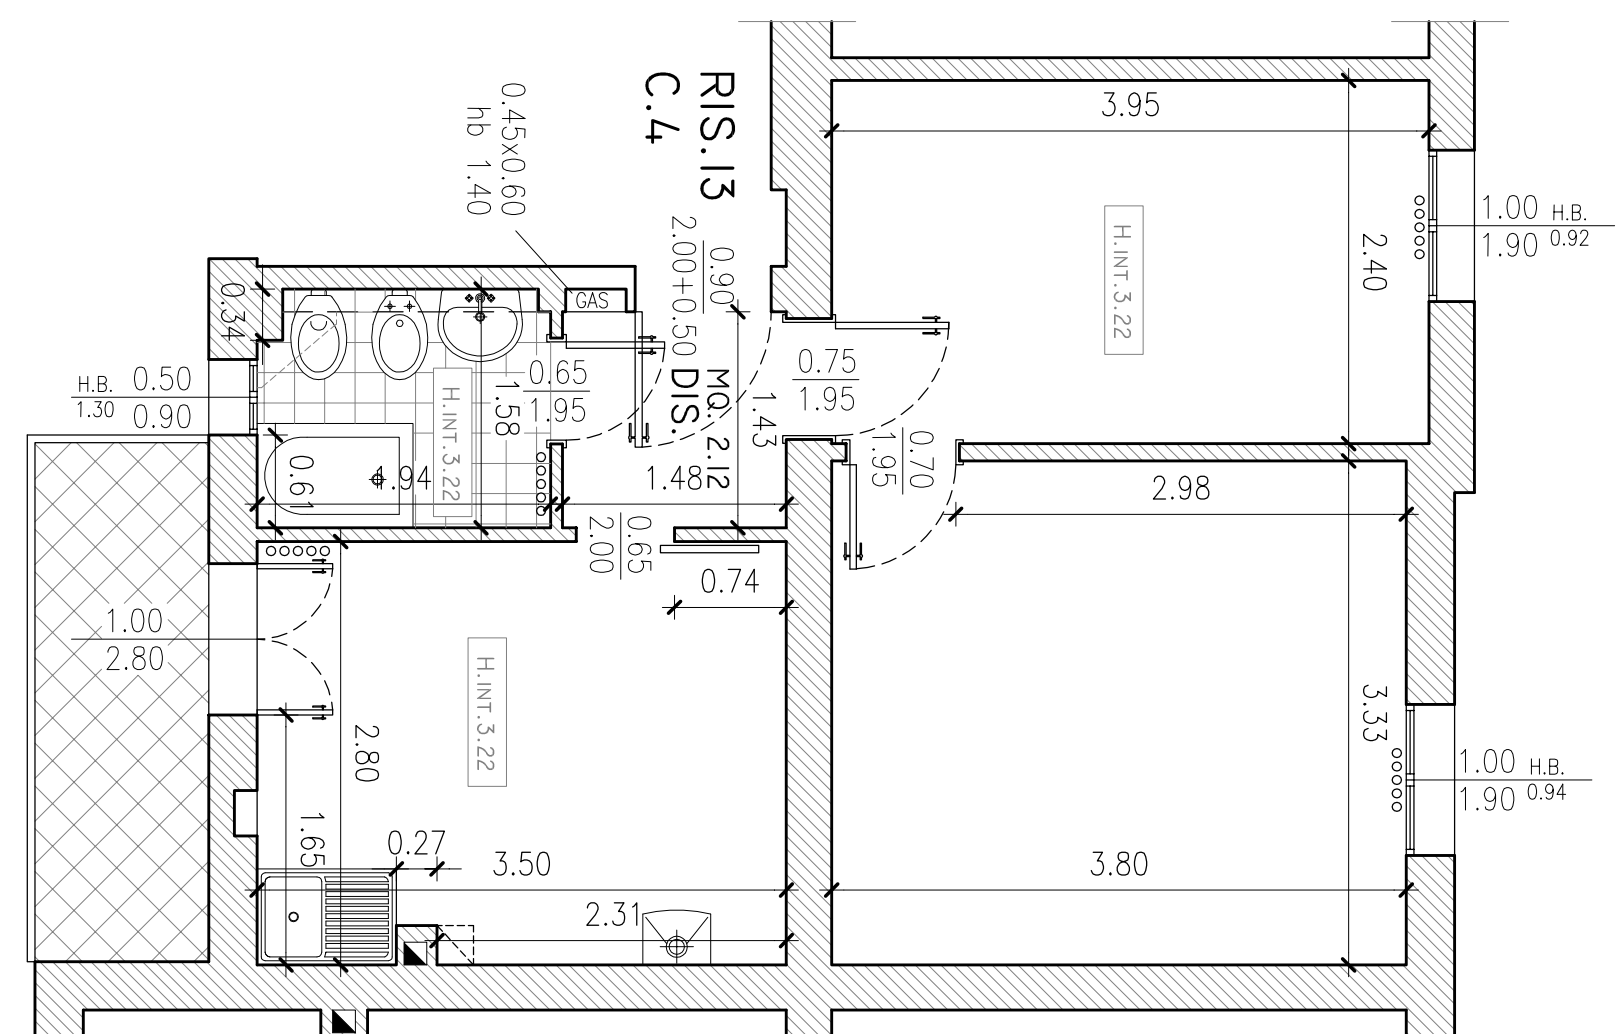

N.B.  
PLANIMETRIA INDICATIVA  
LE QUOTE E IL POSIZIONAMENTO DEGLI IMPIANTI POSSONO SUBIRE MODIFICHE DURANTE IL CORSO DEI LAVORI

PER PRESA VISIONE IL SOCIO ASSEGNATARIO