



STATO DI FATTO

via Verne, 2
piano primo

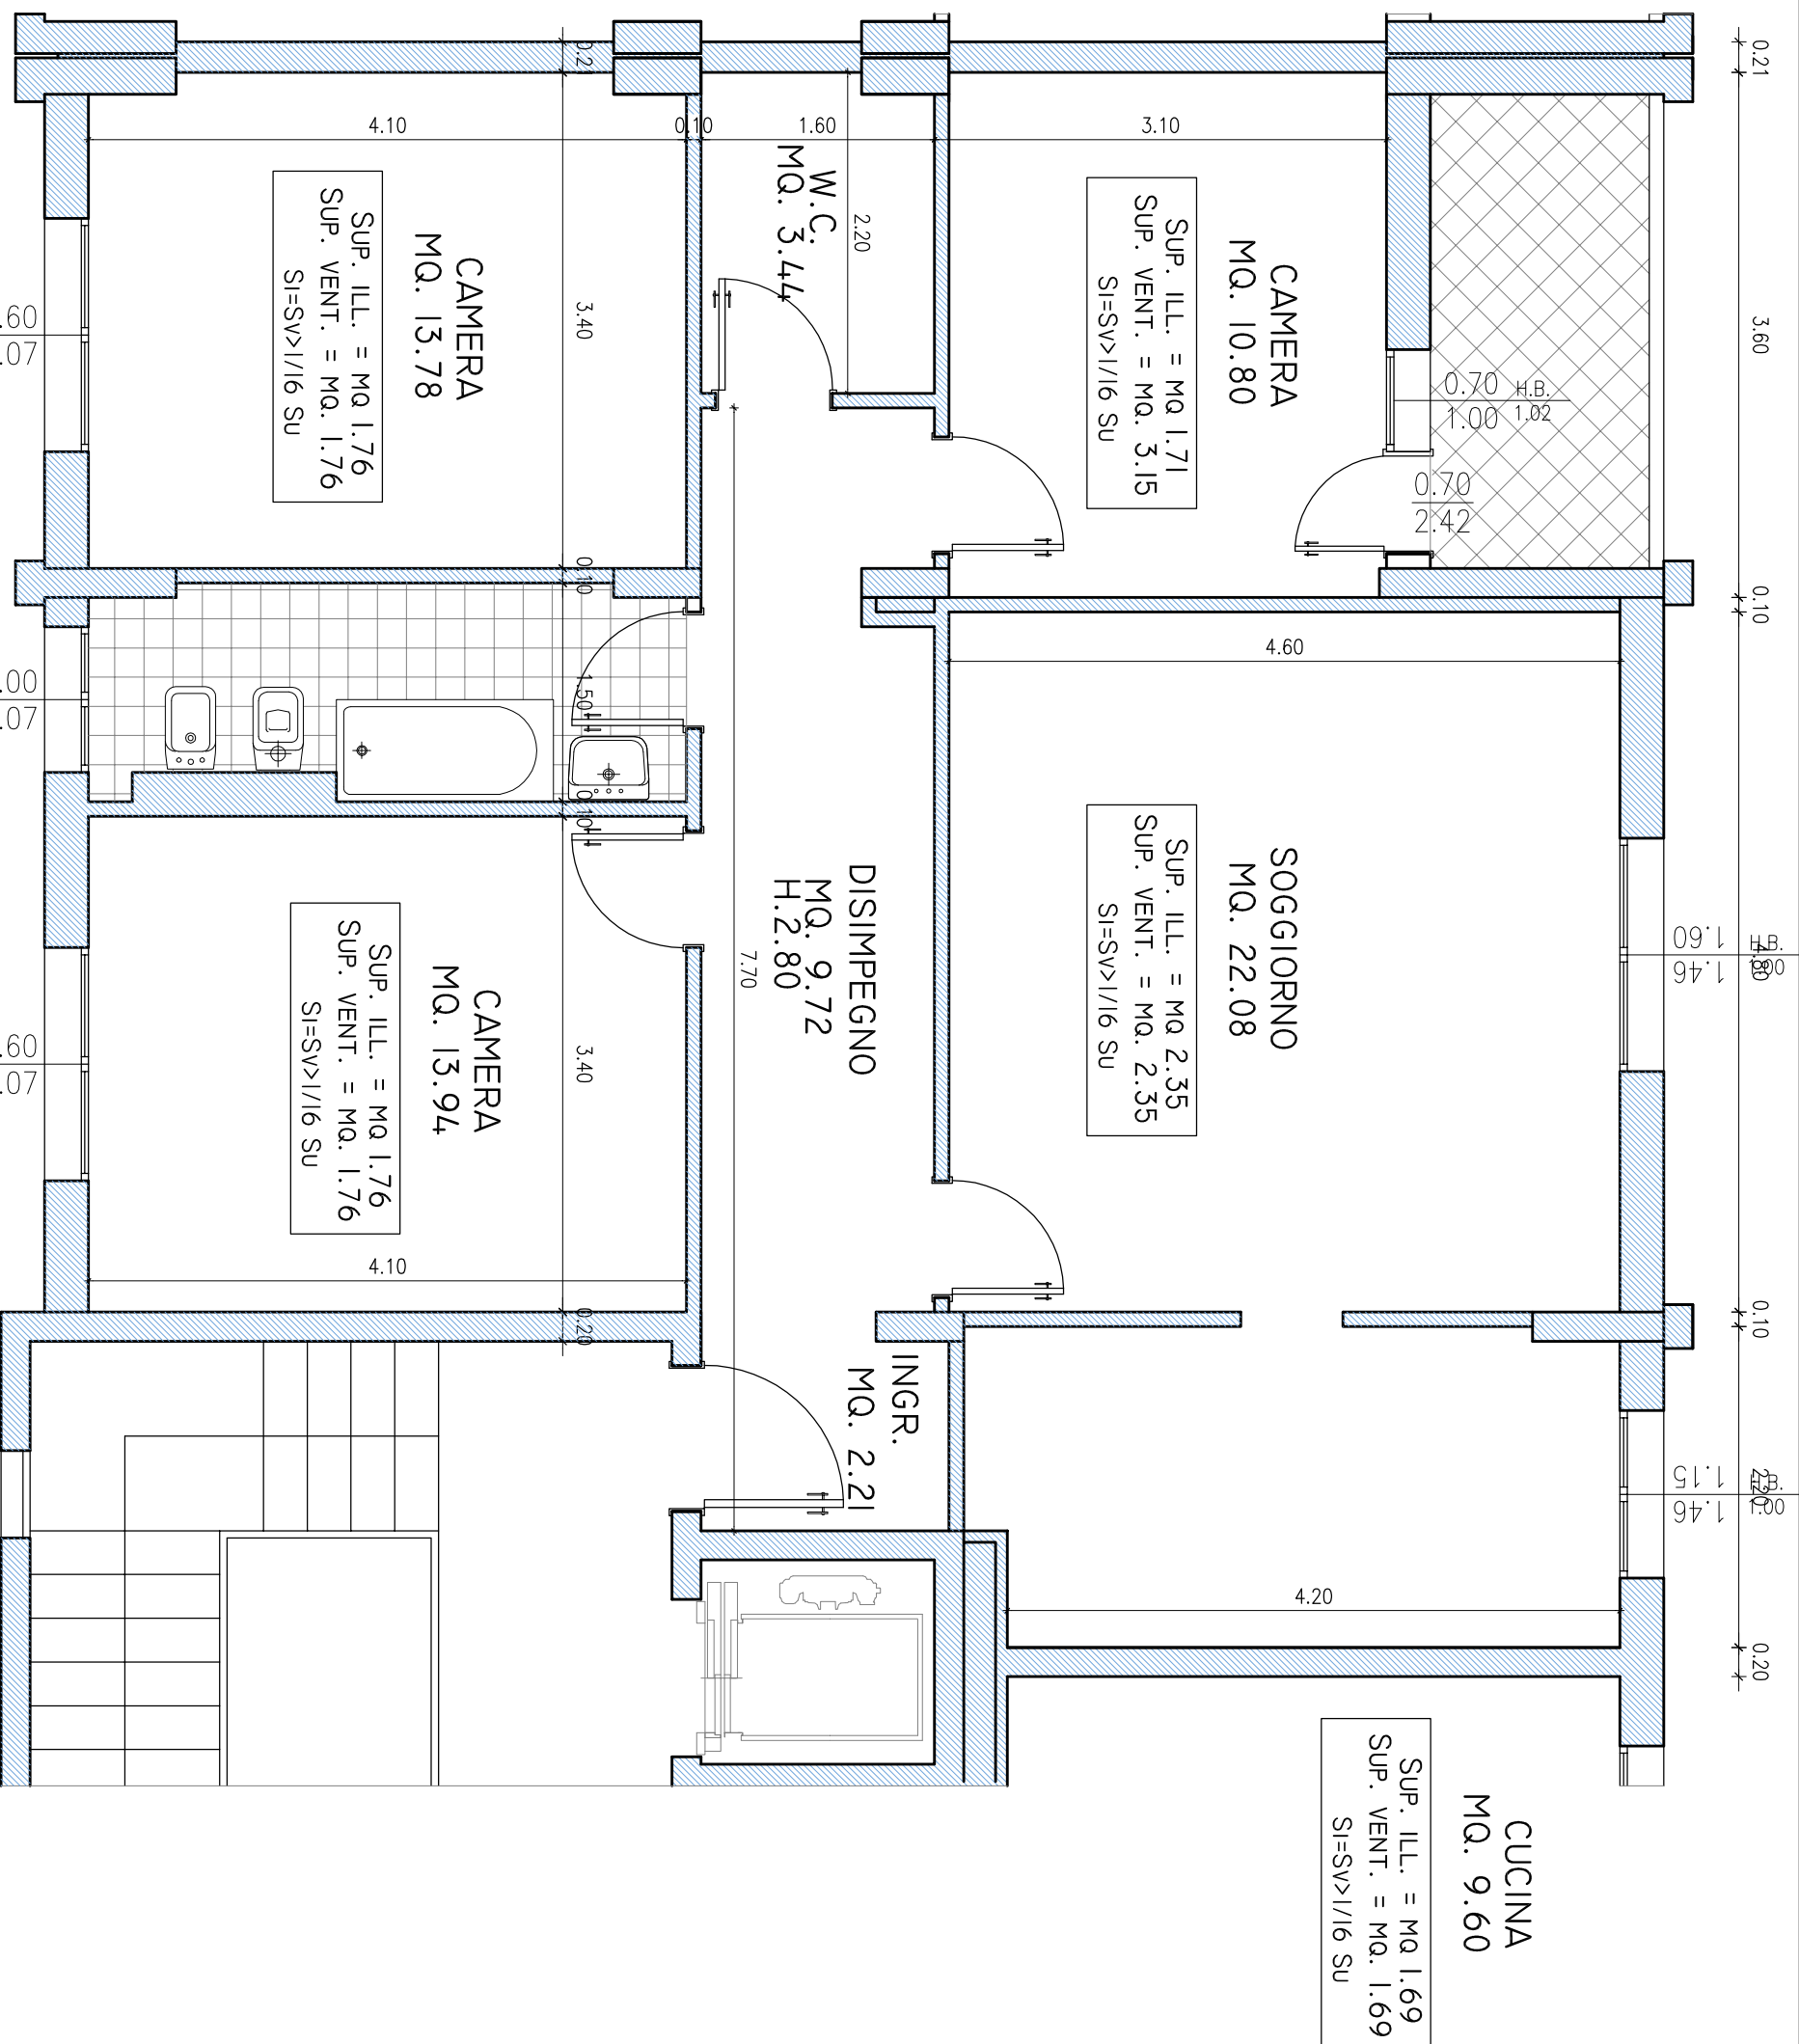

SUP. ILL. = MQ 1.07
SUP. VENT. = MQ. 1.07
SI=SV > 1/16 Su

BAGNO
MQ. 5.76

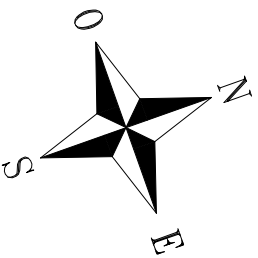

N.B.
PLANIMETRIA INDICATIVA

LE QUOTE E IL POSIZIONAMENTO DEGLI IMPIANTI POSSONO SUBIRE MODIFICHE DURANTE IL CORSO DEI LAVORI

PER PRESA VISIONE IL SOCIO ASSEGNATARIO