

STATO DI FATTO

VIA VERNÈ 6
piano secondo

CAMERA
MQ. 14.27

SUP. ILL. = MQ. 1.71
SUP. VENT. = MQ. 1.71
SI=SV>I/16 SU

RIS. 31
C. 8

CAMERA
MQ. 13.30

SUP. ILL. = MQ. 1.71
SUP. VENT. = MQ. 1.71
SI=SV>I/16 SU

BAGNO
MQ. 8.09

SUP. ILL. = MQ. 1.07
SUP. VENT. = MQ. 1.07
SI=SV>I/16 SU

INGRESSO
MQ. 9.80



H. INT. 2.80

CUCINA
MQ. 9.56

SUP. ILL. = MQ. 1.67
SUP. VENT. = MQ. 1.67
SI=SV>I/16 SU

SOGGIORNO
MQ. 21.09

SUP. ILL. = MQ. 3.68
SUP. VENT. = MQ. 4.03
SI=SV>I/16 SU

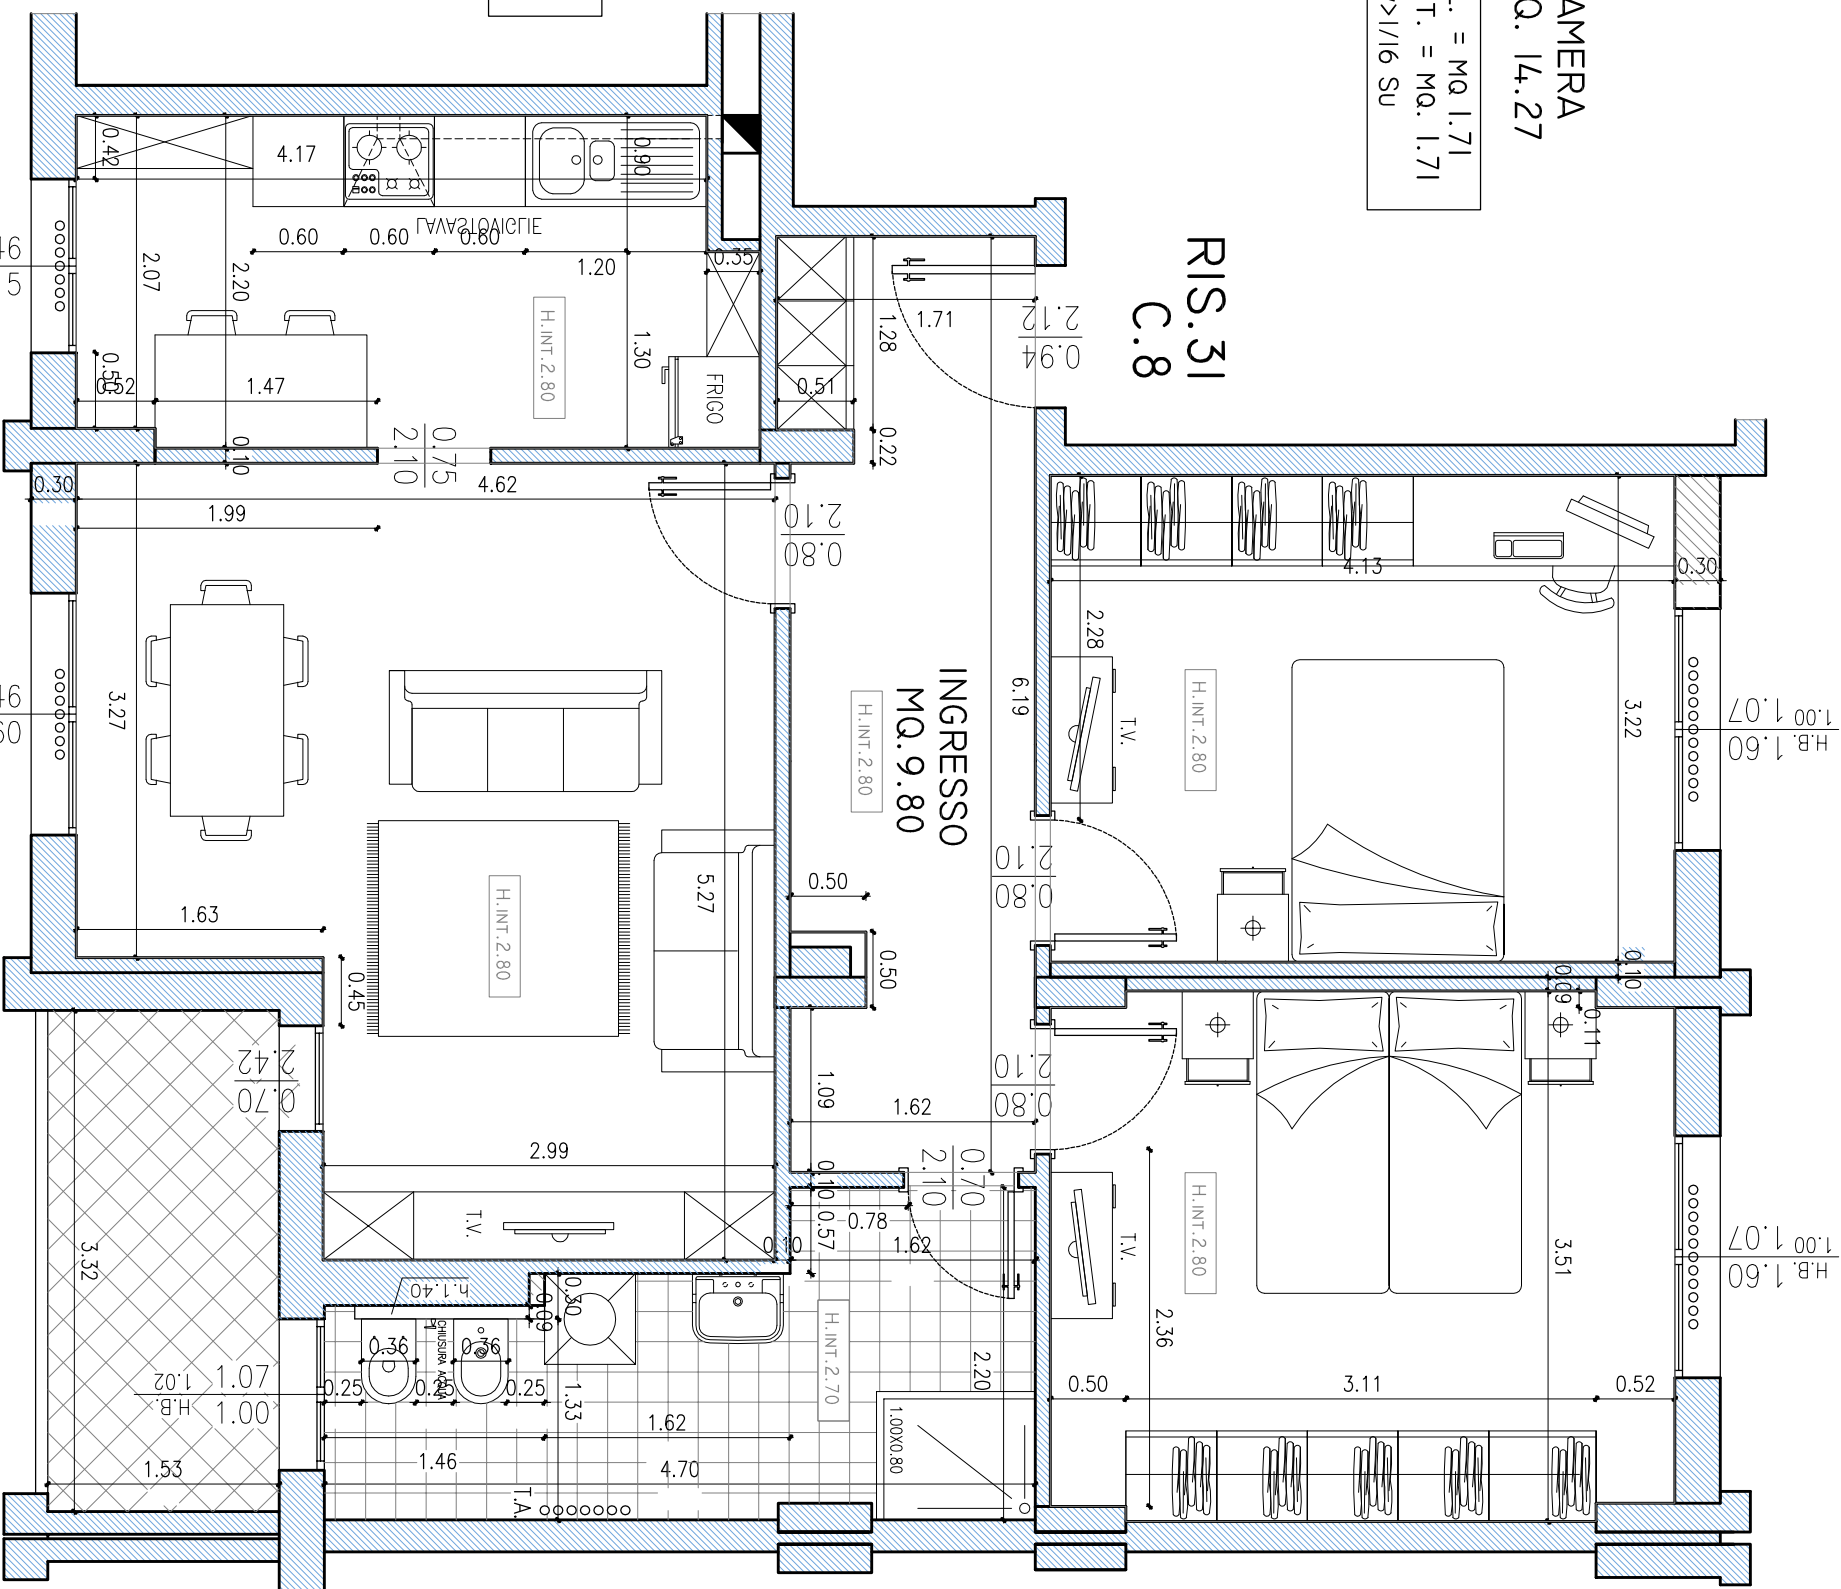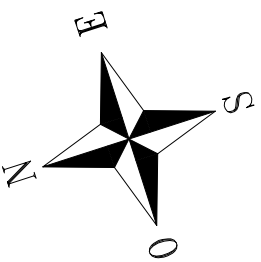

N.B.
PLANIMETRIA INDICATIVA
LE QUOTE E IL POSIZIONAMENTO DEGLI IMPIANTI POSSONO SUBIRE MODIFICHE DURANTE IL CORSO DEI LAVORI

PER PRESA VISIONE IL SOCIO ASSEGNATARIO