

STATO DI FATTO

VIA VERNE 10  
piano quinto

CAMERA  
MQ. 14.27

SUP. ILL. = MQ. 1.71  
SUP. VENT. = MQ. 1.71  
SI=SV>I/16 SU

RIS.31  
C.8

CAMERA  
MQ. 13.30

SUP. ILL. = MQ. 1.71  
SUP. VENT. = MQ. 1.71  
SI=SV>I/16 SU

BAGNO  
MQ. 8.09

SUP. ILL. = MQ. 1.07  
SUP. VENT. = MQ. 1.07  
SI=SV>I/16 SU



INGRESSO  
MQ. 9.80

CUCINA  
MQ. 9.56

SUP. ILL. = MQ. 1.67  
SUP. VENT. = MQ. 1.67  
SI=SV>I/16 SU

SOGGIORNO  
MQ. 21.09

SUP. ILL. = MQ. 3.68  
SUP. VENT. = MQ. 4.03  
SI=SV>I/16 SU

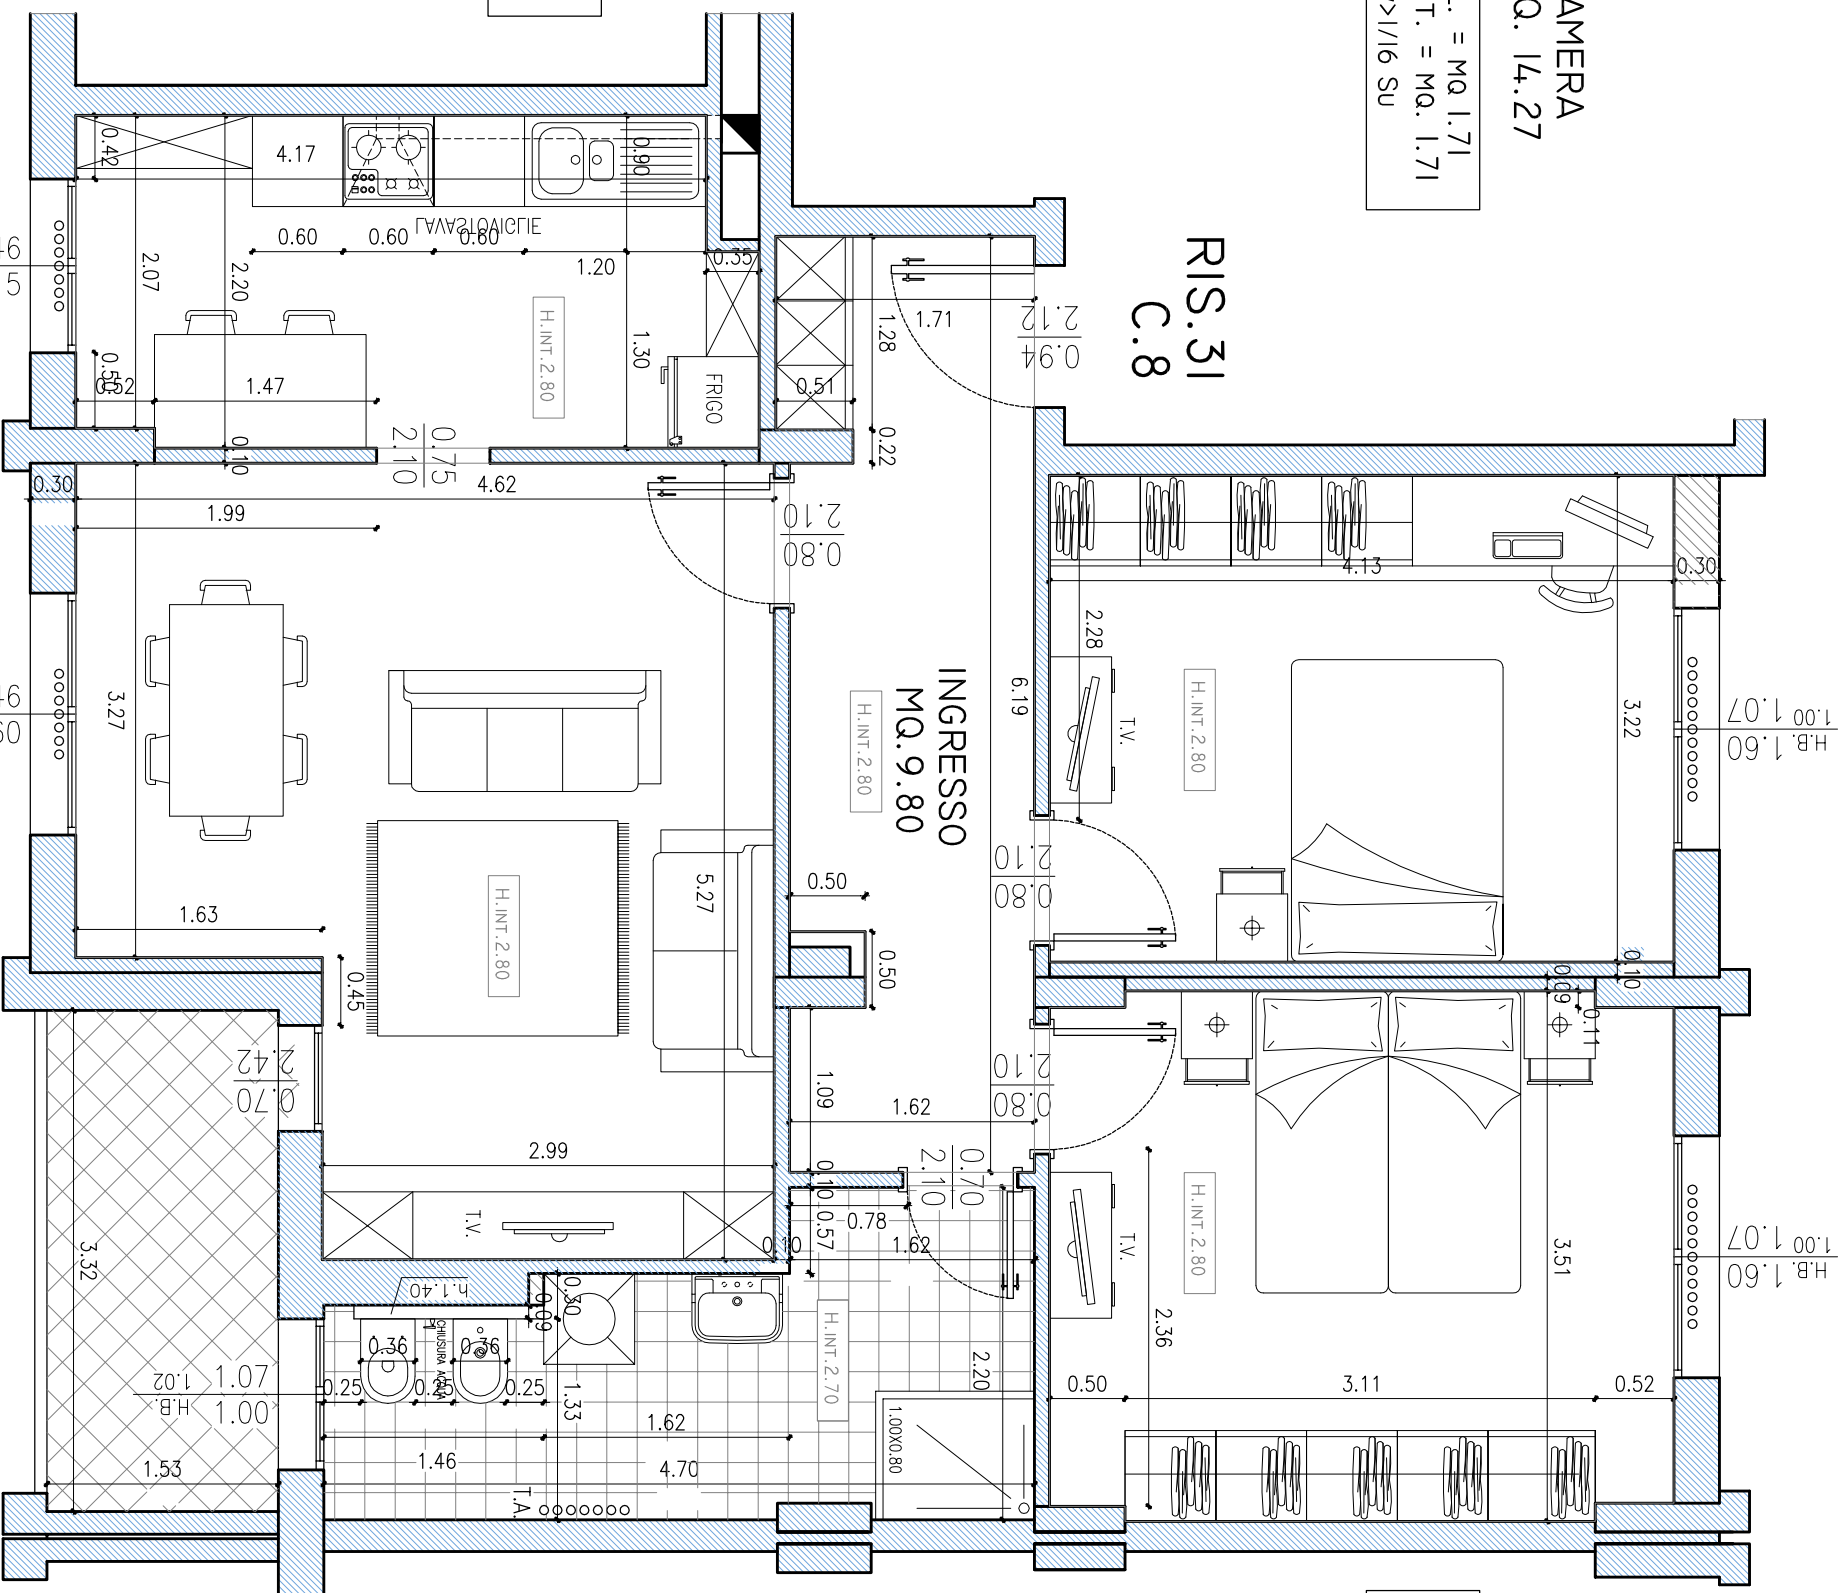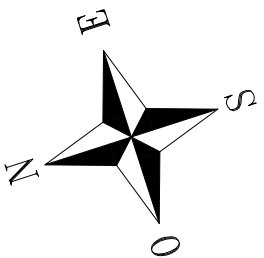

N.B.  
PLANIMETRIA INDICATIVA  
LE QUOTE E IL POSIZIONAMENTO DEGLI IMPIANTI POSSONO SUBIRE MODIFICHE DURANTE IL CORSO DEI LAVORI

PER PRESA VISIONE IL SOCIO ASSEGNATARIO