

PROGETTO

VIA DE AMICIS, 11
piano terra

STUDIO
MQ. 8.65

SUP. ILL. = MQ. 1.90
SUP. VENT. = MQ. 2.00
SI=SV>I/16 SU

BAGNO
MQ. 4.20

SUP. ILL. = MQ. 0.90
SUP. VENT. = MQ. 0.90
SI=SV>I/16 SU

SERIE 500 (POZZI)
O SIMILARE CON DIM.
UGUALI O INFERIORI

CAMERA
MQ. 17.59


SUP. ILL. = MQ. 1.90
SUP. VENT. = MQ. 2.00
SI=SV>I/16 SU

MQ. 18.76

SUP. ILL. = MQ. 1.90
SUP. VENT. = MQ. 2.00
SI=SV>I/16 SU

MQ. 16.37

SUP. ILL. = MQ. 1.90
SUP. VENT. = MQ. 2.00
SI=SV>I/16 SU

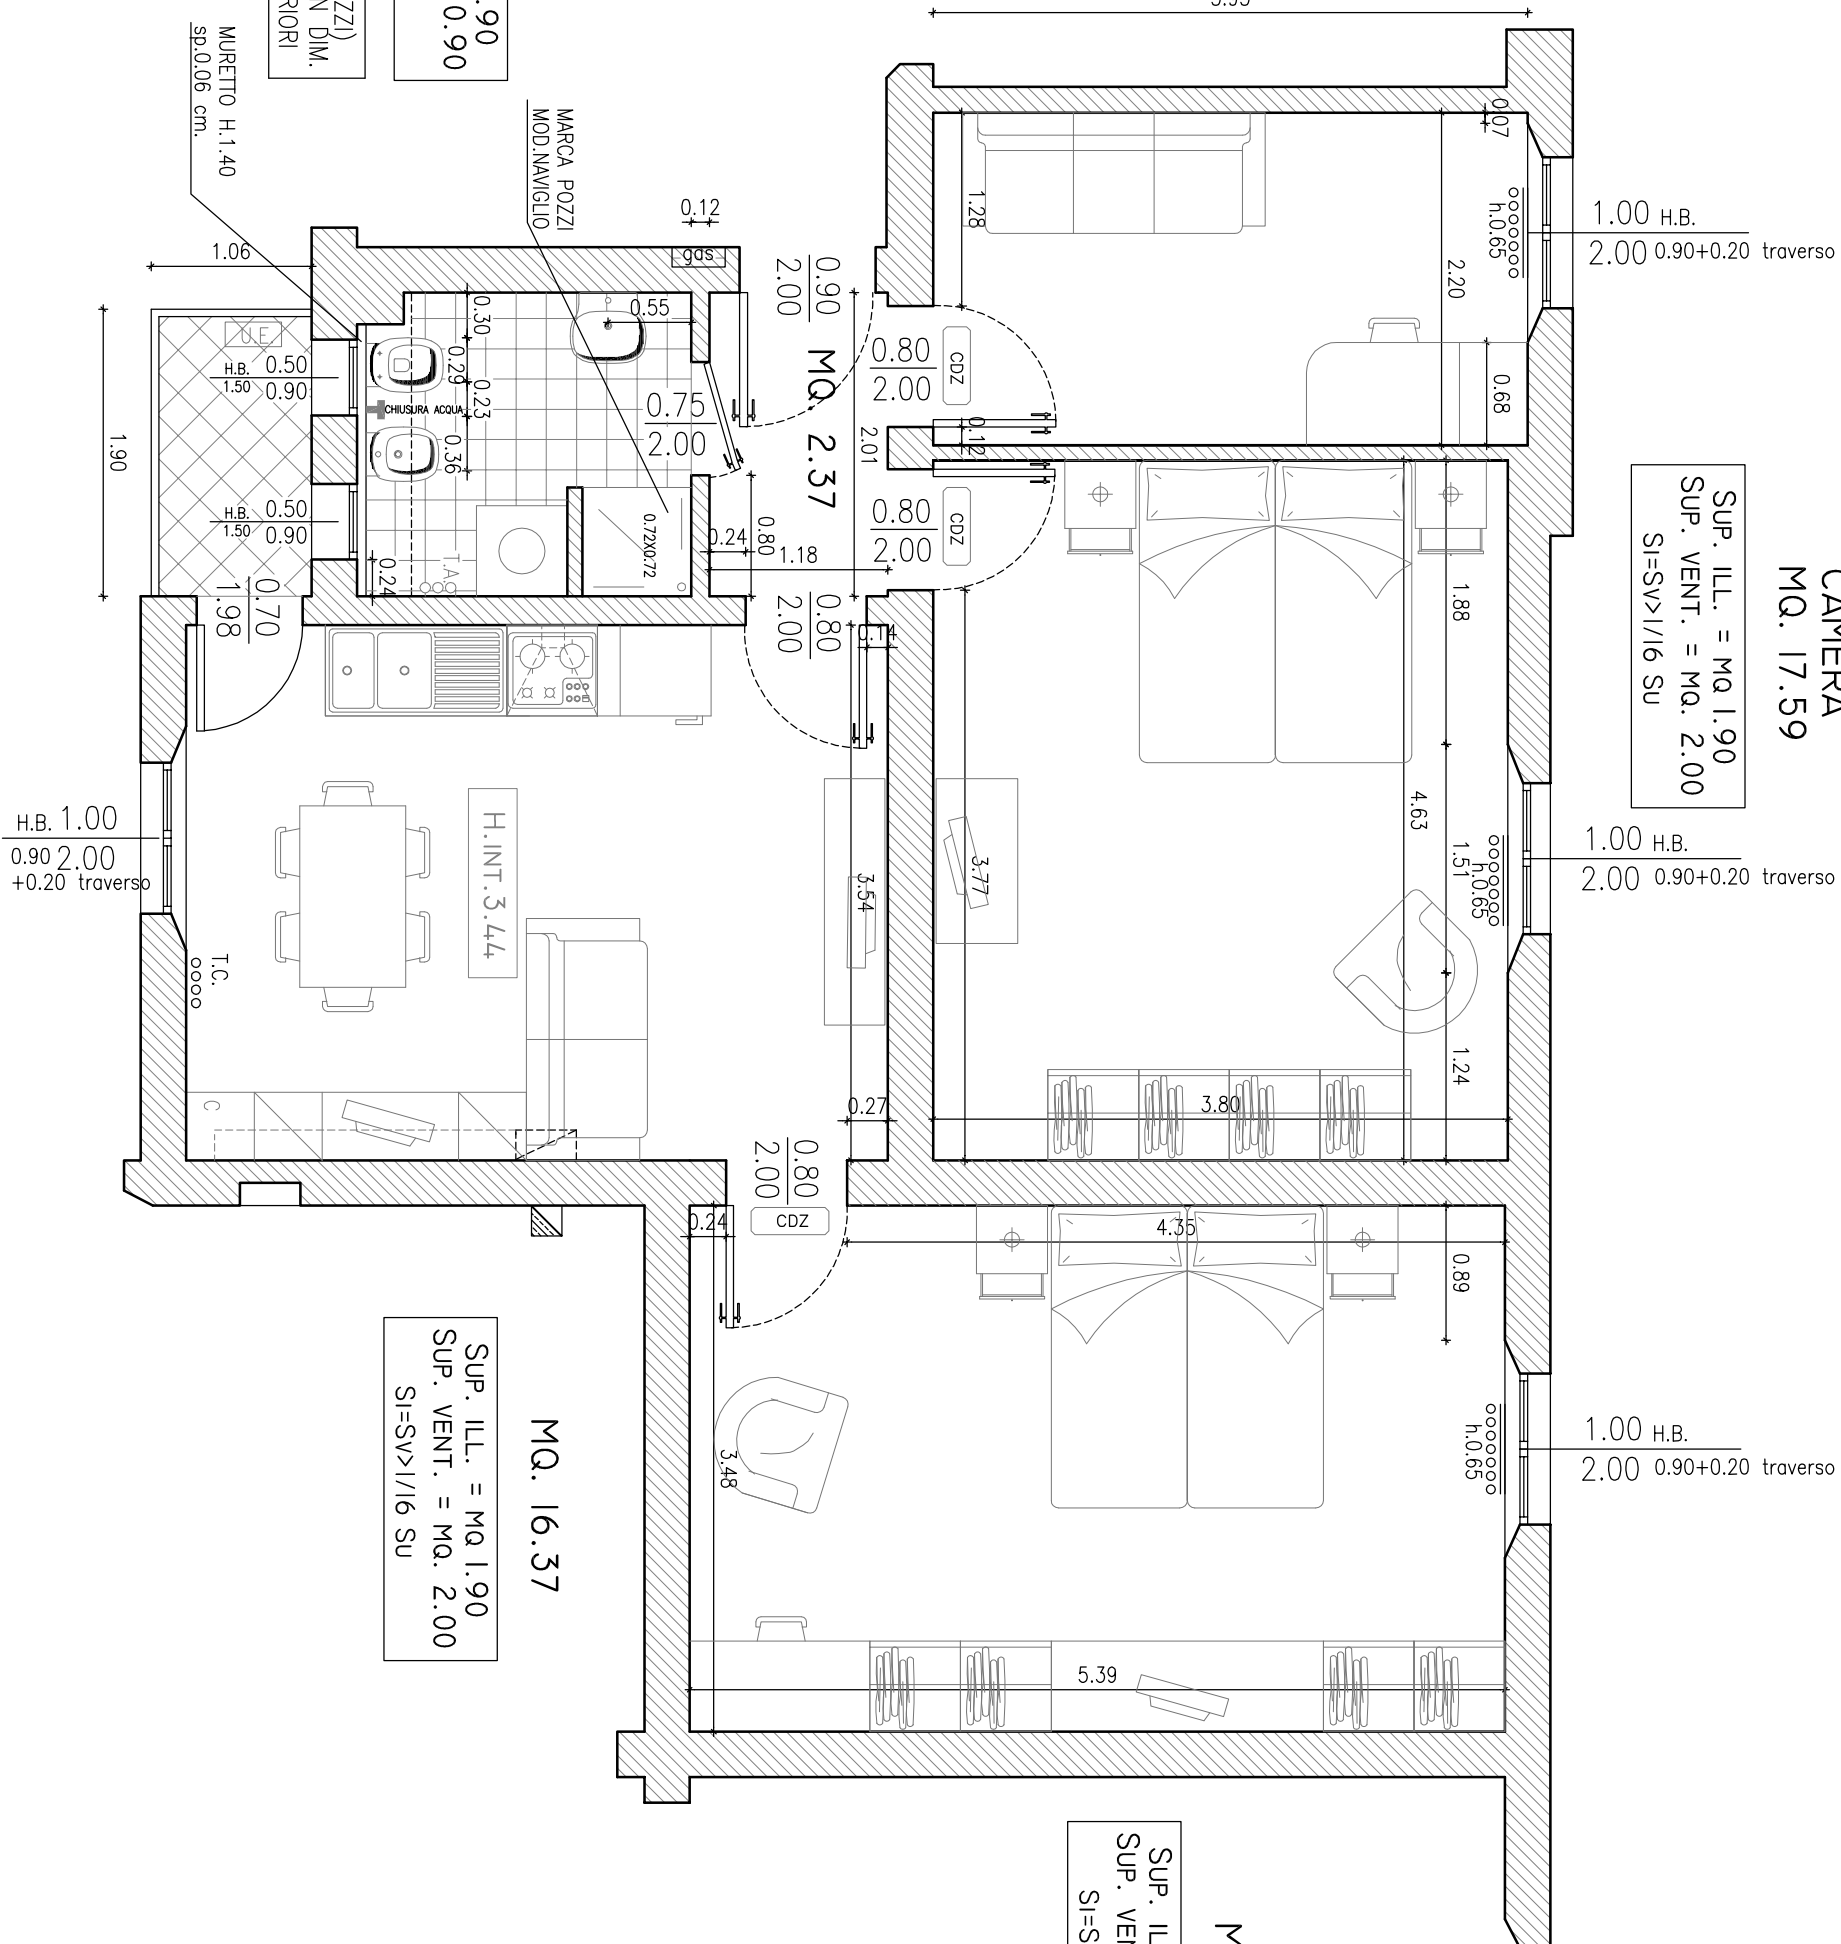

N.B.
PLANIMETRIA INDICATIVA
LE QUOTE E IL POSIZIONAMENTO DEGLI IMPIANTI POSSONO SUBIRE MODIFICHE DURANTE IL CORSO DEI LAVORI

PER PRESA VISIONE IL SOCIO ASSEGNATARIO