

PROGETTO

via Masia,15
piano terra


SOGGIORNO
MQ. 16.37

SUP. ILL. = MQ 2.00
SUP. VENT. = MQ. 2.00
SI=SV>1/16 SU

BAGNO
MQ. 3.94

SUP. ILL. = MQ 0.90
SUP. VENT. = MQ. 0.90
SI=SV>1/16 SU

SERIE 500 (POZZI)
O SIMILARE CON DIM.
UGUALI O INFERIORI

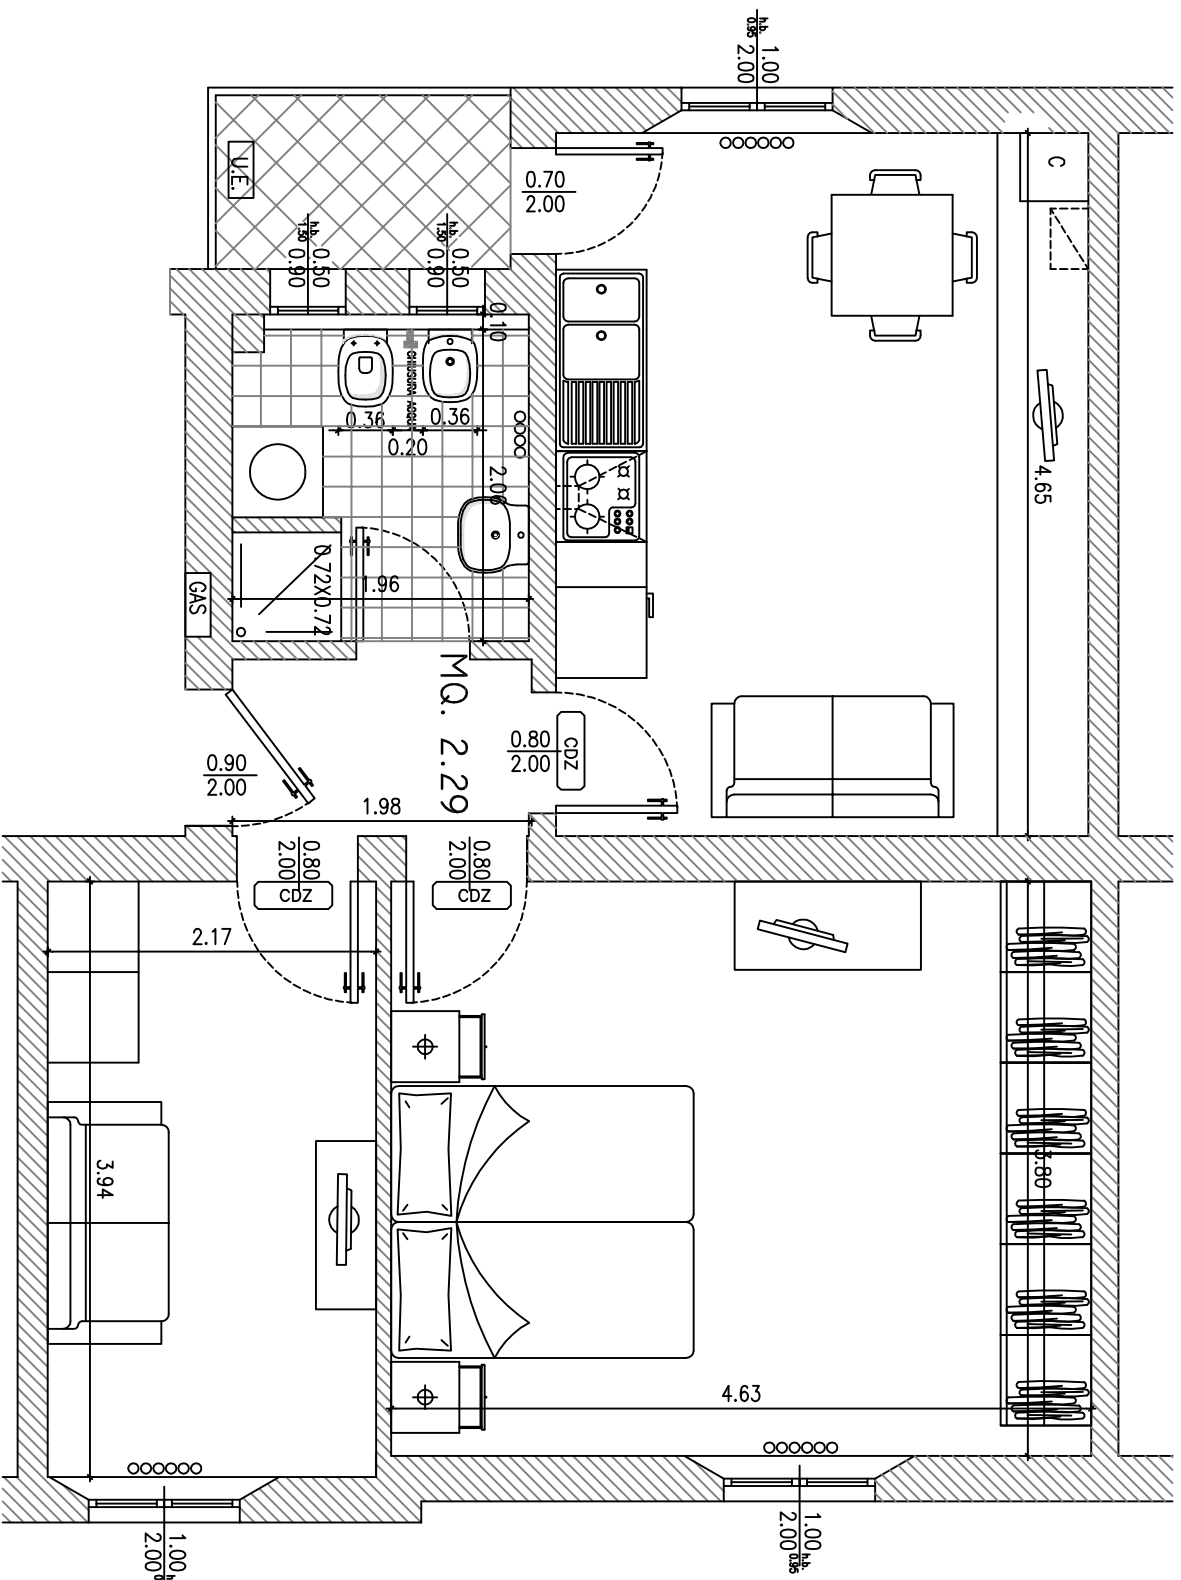

CAMERA
MQ. 17.59

SUP. ILL. = MQ 2.00
SUP. VENT. = MQ. 2.00
SI=SV>1/16 SU

STUDIO
MQ. 8.55

SUP. ILL. = MQ 2.00
SUP. VENT. = MQ. 2.00
SI=SV>1/16 SU

N.B.

PLANIMETRIA INDICATIVA
LE QUOTE E IL POSIZIONAMENTO DEGLI IMPIANTI POSSONO SUBIRE MODIFICHE DURANTE IL CORSO DEI LAVORI

PER PRESA VISIONE IL SOCIO ASSEGNATARIO