


STATO DI FATTO

VIA BERGAMINI, 5  
piano primo

N.B.

PLANIMETRIA INDICATIVA  
LE QUOTE E IL POSIZIONAMENTO DEGLI IMPIANTI POSSONO SUBIRE MODIFICHE DURANTE IL CORSO DEI LAVORI

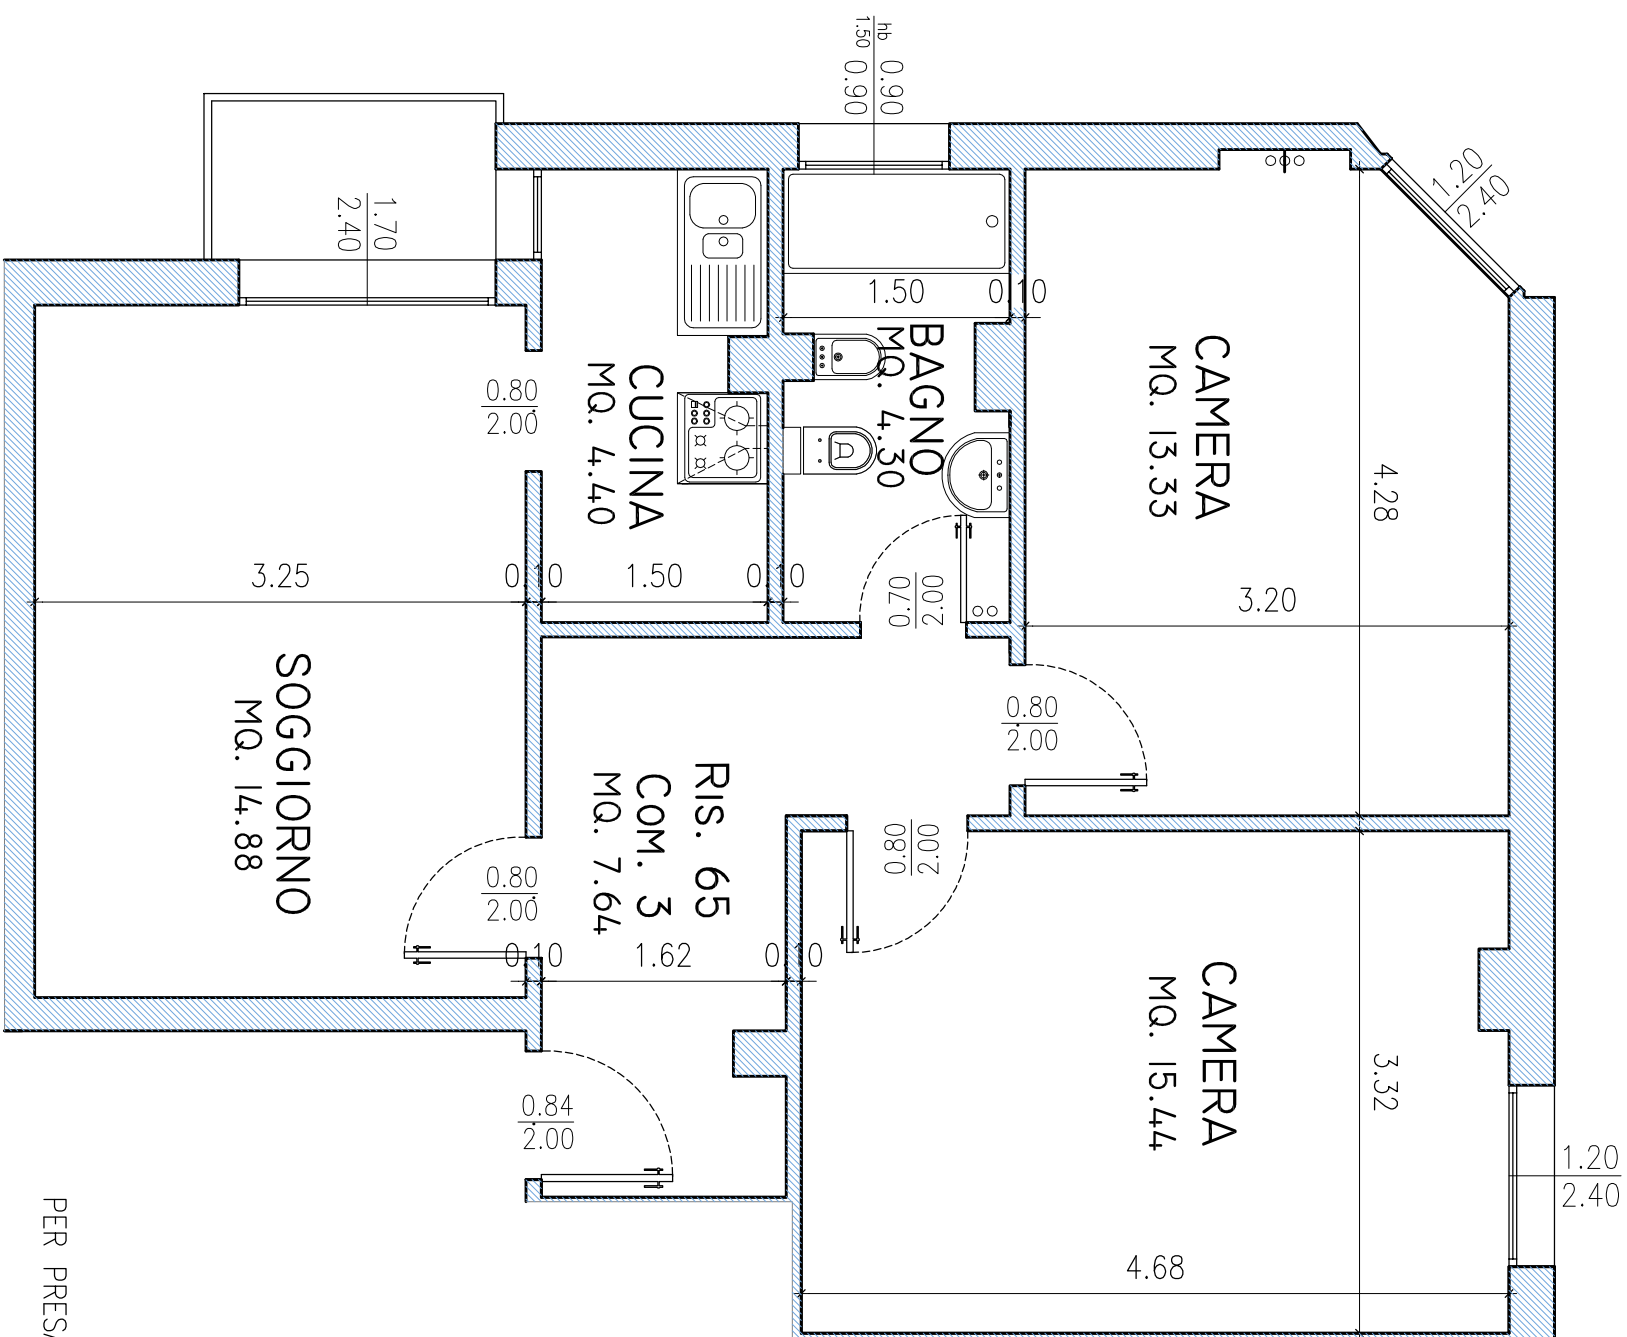

PER PRESA VISIONE IL SOCIO ASSEGNATARIO