STATO DI FATTO

Bergamini, 7
piano ottavo

SOGGIORNO/PRANZO
MQ. 14.77

SUP. ILL. = MQ 2.38
SUP. VENT. = MQ. 4.08
SI=SV>1/16 SU

CUCINA
MQ. 3.43

SUP. ILL. = MQ 0.84
SUP. VENT. = MQ. 1.44
SI=SV>1/16 SU

BAGNO
MQ. 4.73

SUP. ILL. = MQ 1.00
SUP. VENT. = MQ. 1.00
SI=SV>1/16 SU

CAMERA
MQ. 13.58

SUP. ILL. = MQ 1.92
SUP. VENT. = MQ. 2.88
SI=SV>1/16 SU

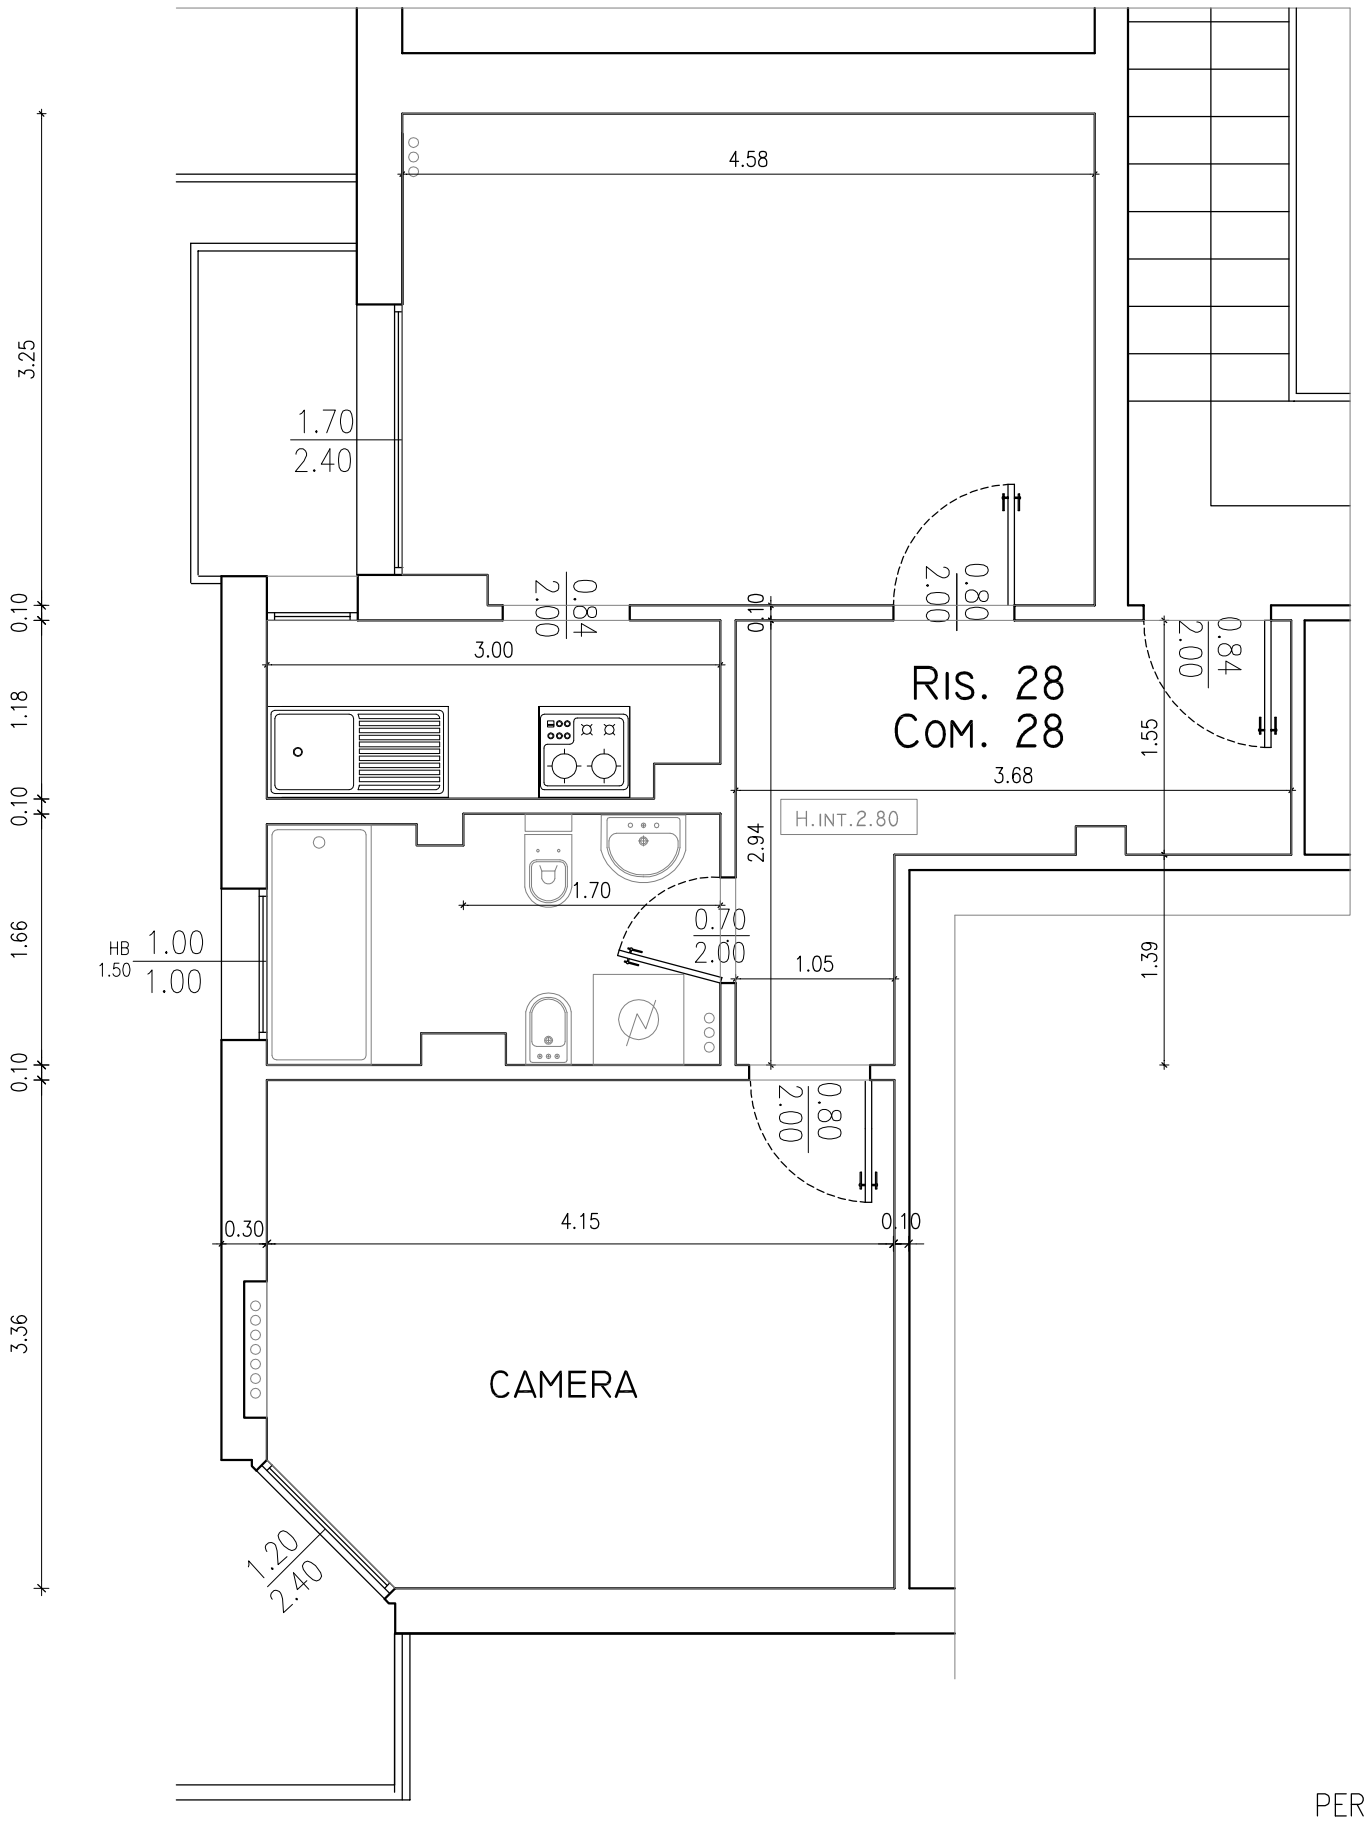

ING./DIS.
MQ. 7.09

N.B.
PLANIMETRIA INDICATIVA
LE QUOTE E IL POSIZIONAMENTO DEGLI IMPIANTI POSSONO SUBIRE MODIFICHE DURANTE IL CORSO DEI LAVORI

PER PRESA VISIONE IL SOCIO ASSEGNATARIO

_____

AR-02-15
SCALA 1:50
DATA 18-05-2015

Studio di Progettazione Arch. angeloni-mantovani - Via del Pratello 90 - 40122 Bologna telefono 051-523620