

STATO DI FATTO

VIA COPPI, 3
piano ottavo

CUCINA
MQ. 9.16

SUP. ILL. = MQ. 2.25
SUP. VENT. = MQ. 2.84
SI=SV>I/16 SU

CAMERA I
MQ. 14.39

SUP. ILL. = MQ. 2.59
SUP. VENT. = MQ. 2.60
SI=SV>I/16 SU

BAGNO
MQ. 7.91

SUP. ILL. = MQ. 2.26
SUP. VENT. = MQ. 2.26
SI=SV>I/16 SU

SOGGIORNO
MQ. 20.82


SUP. ILL. = MQ. 4.99
SUP. VENT. = MQ. 5.28
SI=SV>I/16 SU

CAMERA 2
MQ. 14.52

SUP. ILL. = MQ. 3.60
SUP. VENT. = MQ. 3.60
SI=SV>I/16 SU

CAMERA 3
MQ. 12.01

SUP. ILL. = MQ. 2.26
SUP. VENT. = MQ. 2.26
SI=SV>I/16 SU

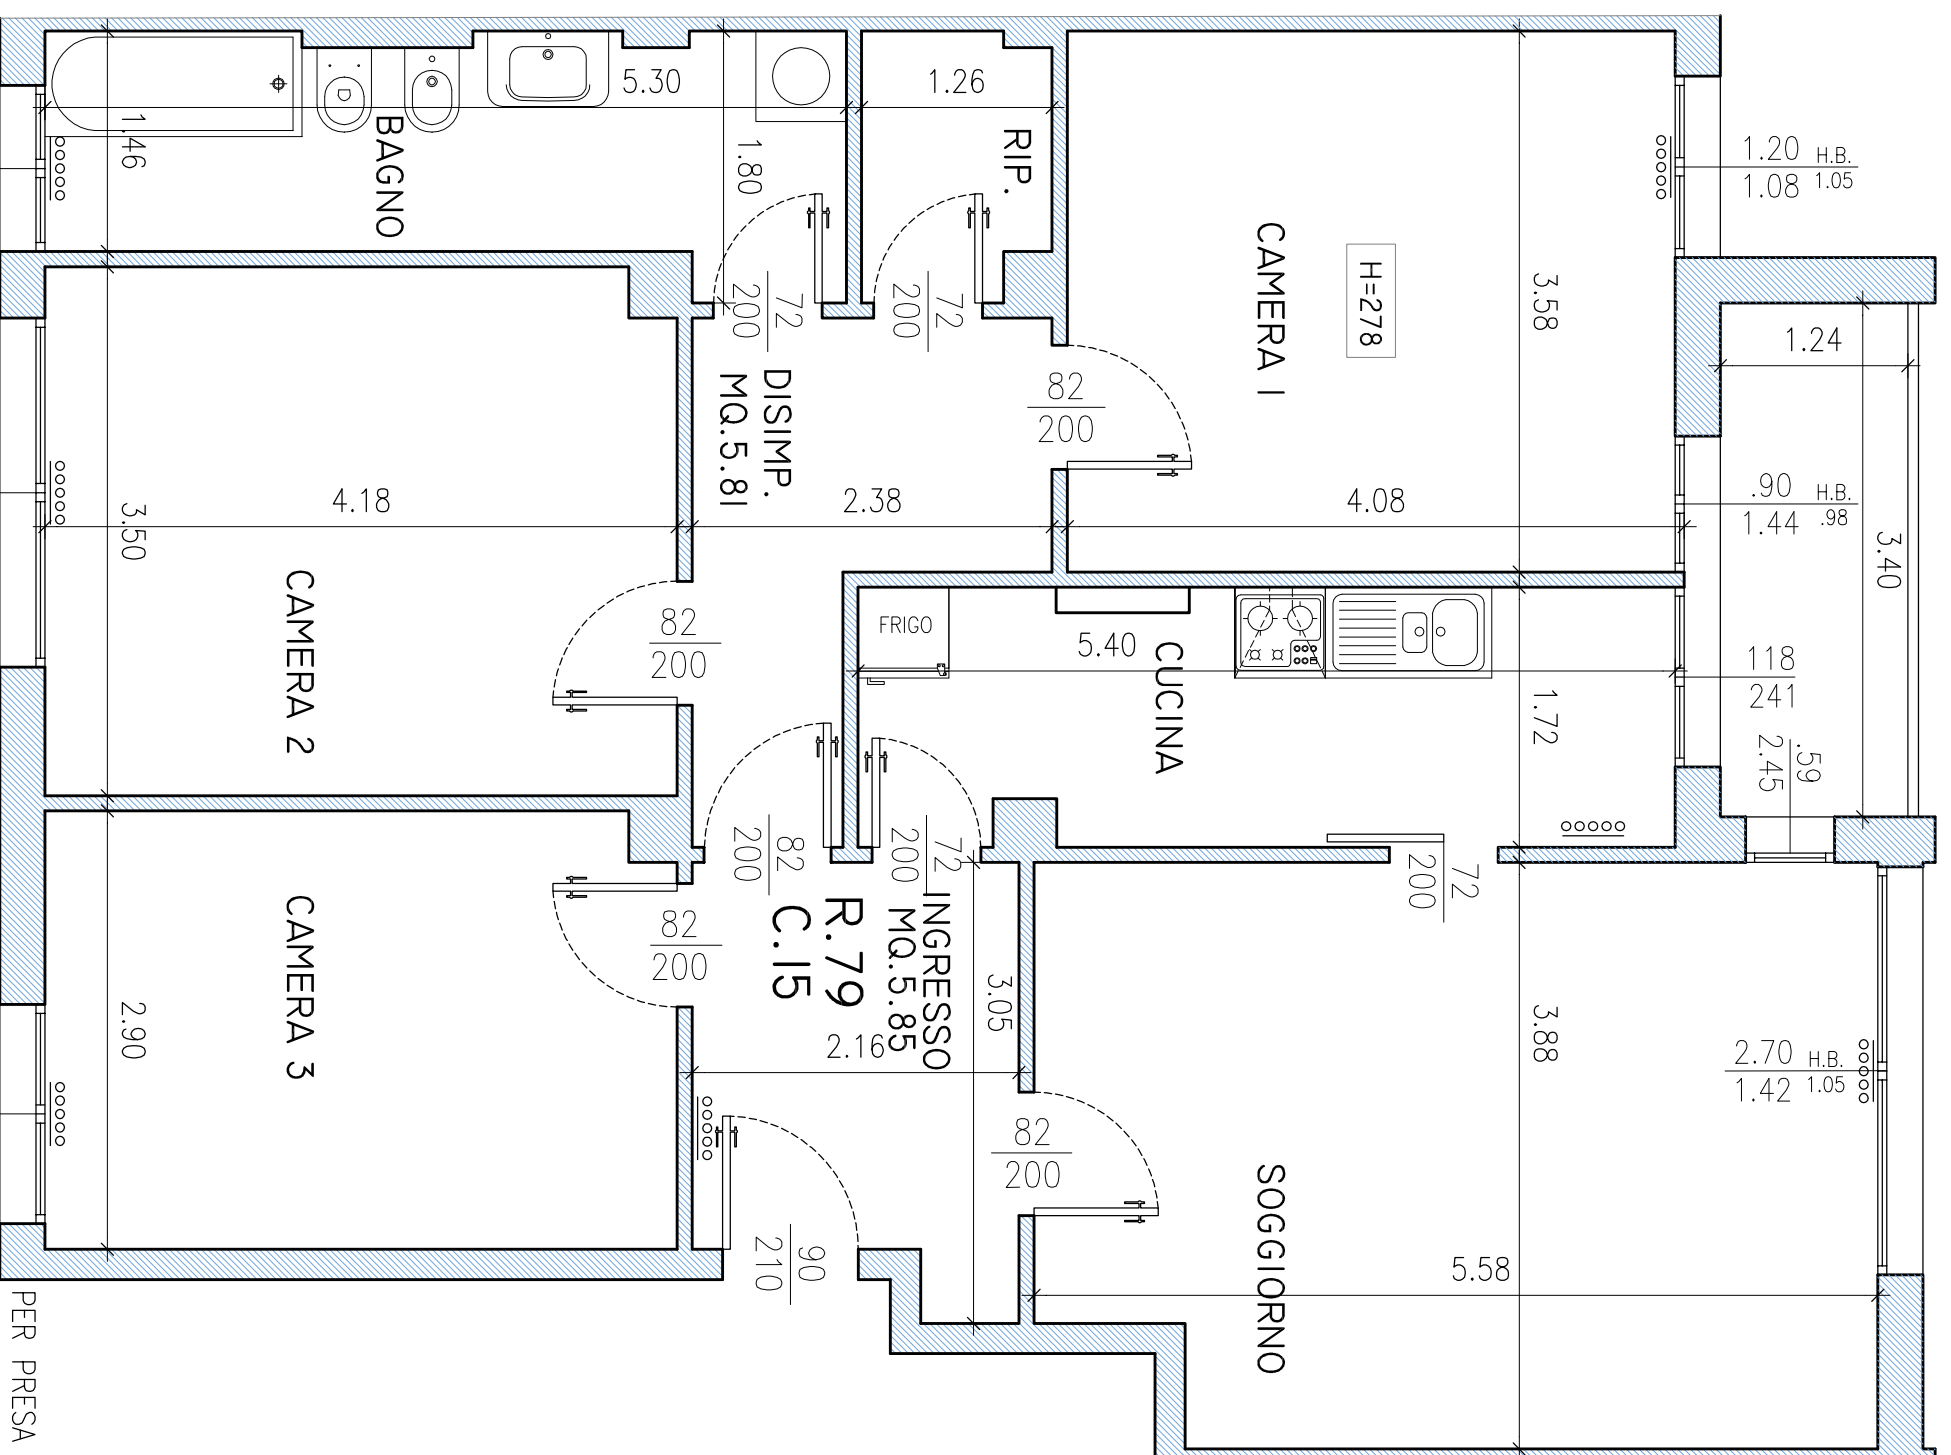

PER PRESA VISIONE IL SOCIO ASSEGNATARIO

N.B.
PLANIMETRIA INDICATIVA
LE QUOTE E IL POSIZIONAMENTO DEGLI IMPIANTI POSSONO SUBIRE MODIFICHE DURANTE IL CORSO DEI LAVORI