

STATO DI FATTO


via Palmieri, 37
piano primo

CAMERA
MQ. 16.65

SUP. ILL. = MQ. 2.97
SUP. VENT. = MQ. 2.97
SI=SV>I/I6 SU

SOGGIORNO/PRANZO
MQ. 15.48

SUP. ILL. = MQ. 2.79
SUP. VENT. = MQ. 3.44
SI=SV>I/I6 SU

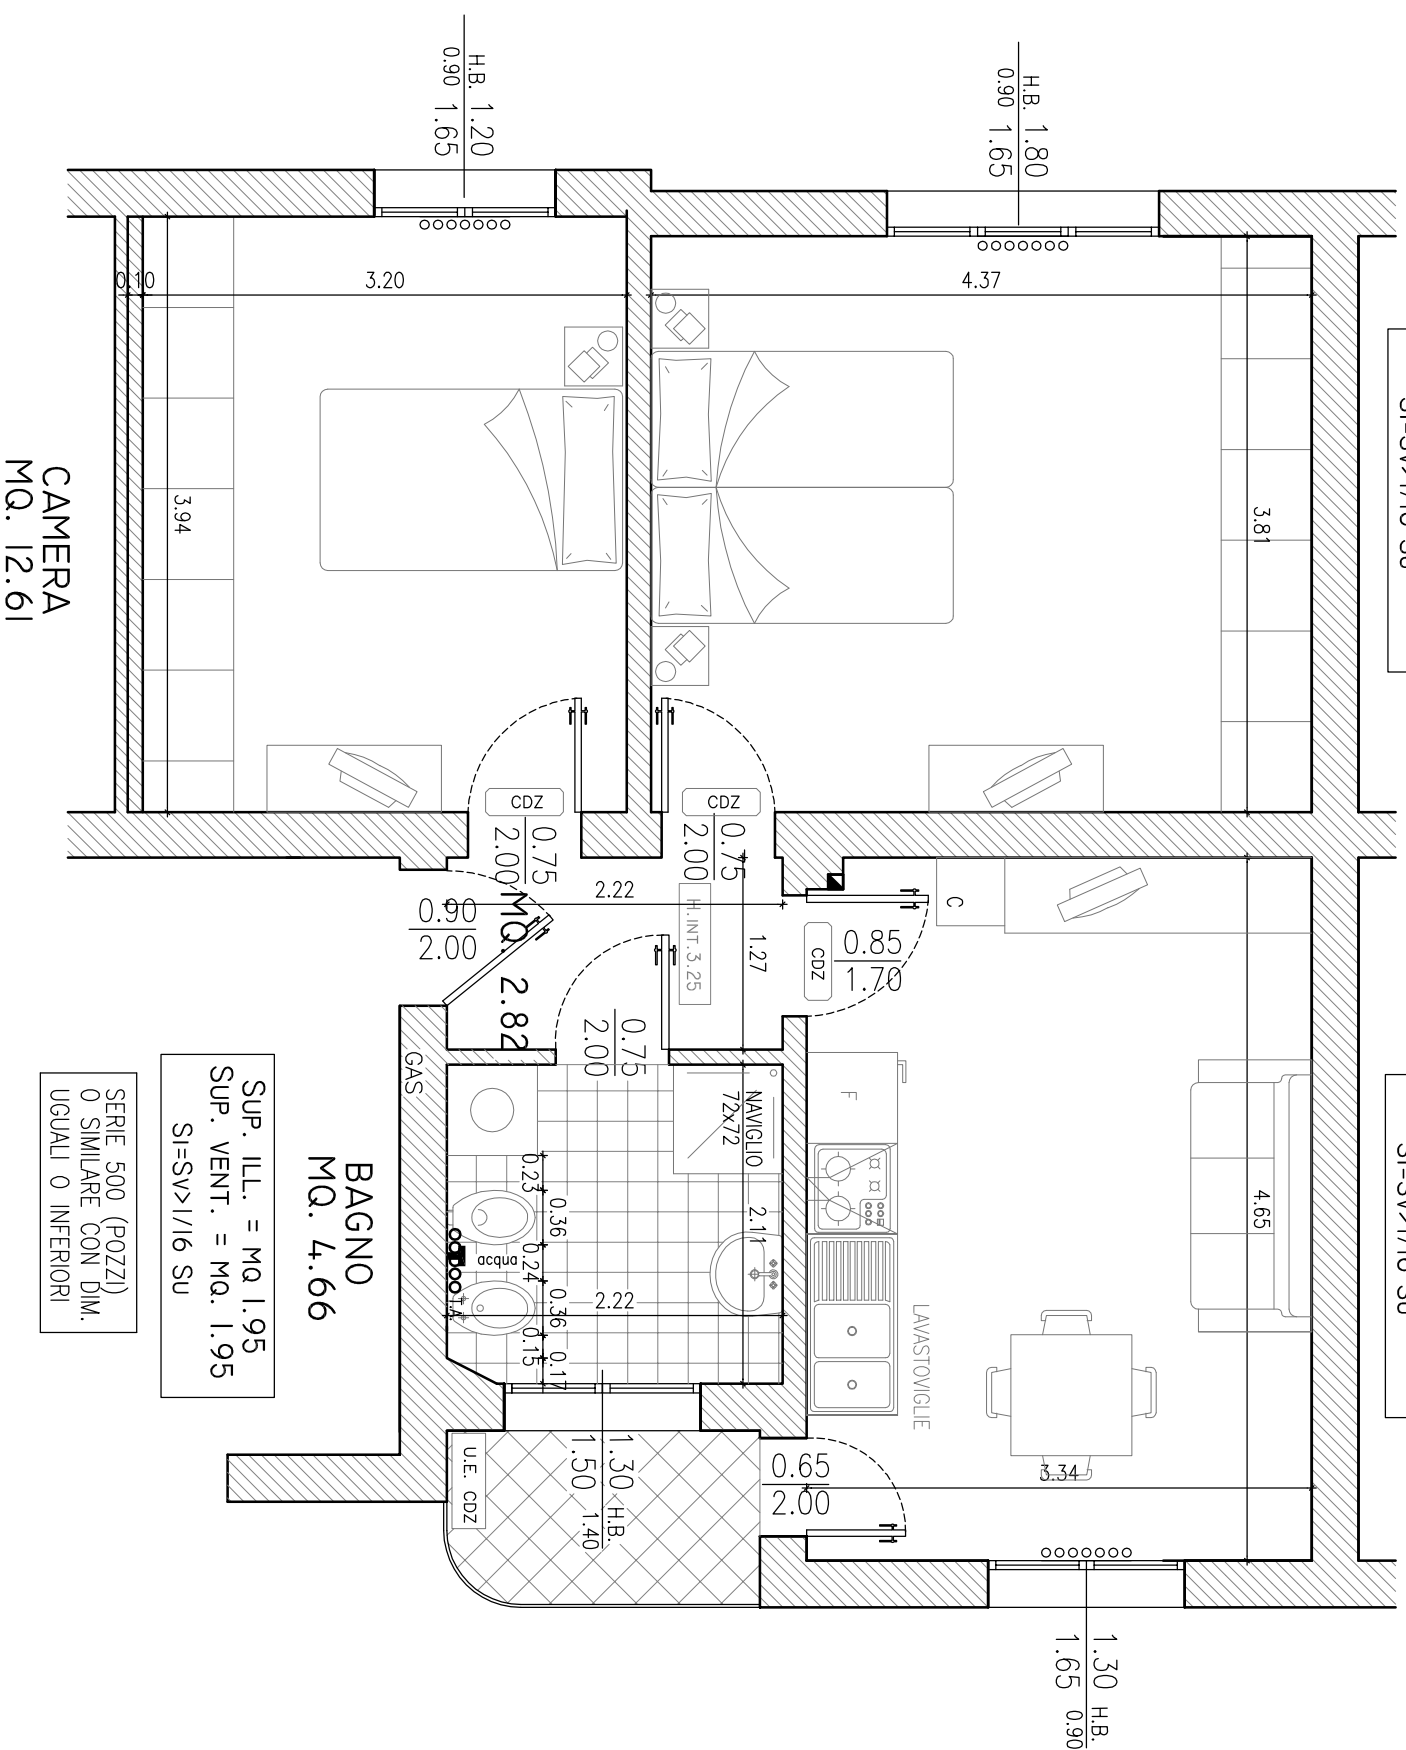

SERIE 500 (POZZI)
O SIMILARE CON DIM.
UGUALI O INFERIORI

SUP. ILL. = MQ. 1.98
SUP. VENT. = MQ. 1.98
SI=SV>I/I6 SU

N.B.
PLANIMETRIA INDICATIVA
LE QUOTE E IL POSIZIONAMENTO DEGLI IMPIANTI POSSONO SUBIRE MODIFICHE DURANTE IL CORSO DEI LAVORI

PER PRESA VISIONE IL SOCIO ASSEGNATARIO