

STATO DI FATTO


VIA SALGARI, 17  
piano settimo

CAMERA  
MQ. 13.60

Sup. ILL. = MQ. 3.60  
Sup. VENT. = MQ. 3.60  
SI=SV>I/I16 Su

CAMERA  
MQ. 13.63

Sup. ILL. = MQ. 3.60  
Sup. VENT. = MQ. 3.60  
SI=SV>I/I16 Su

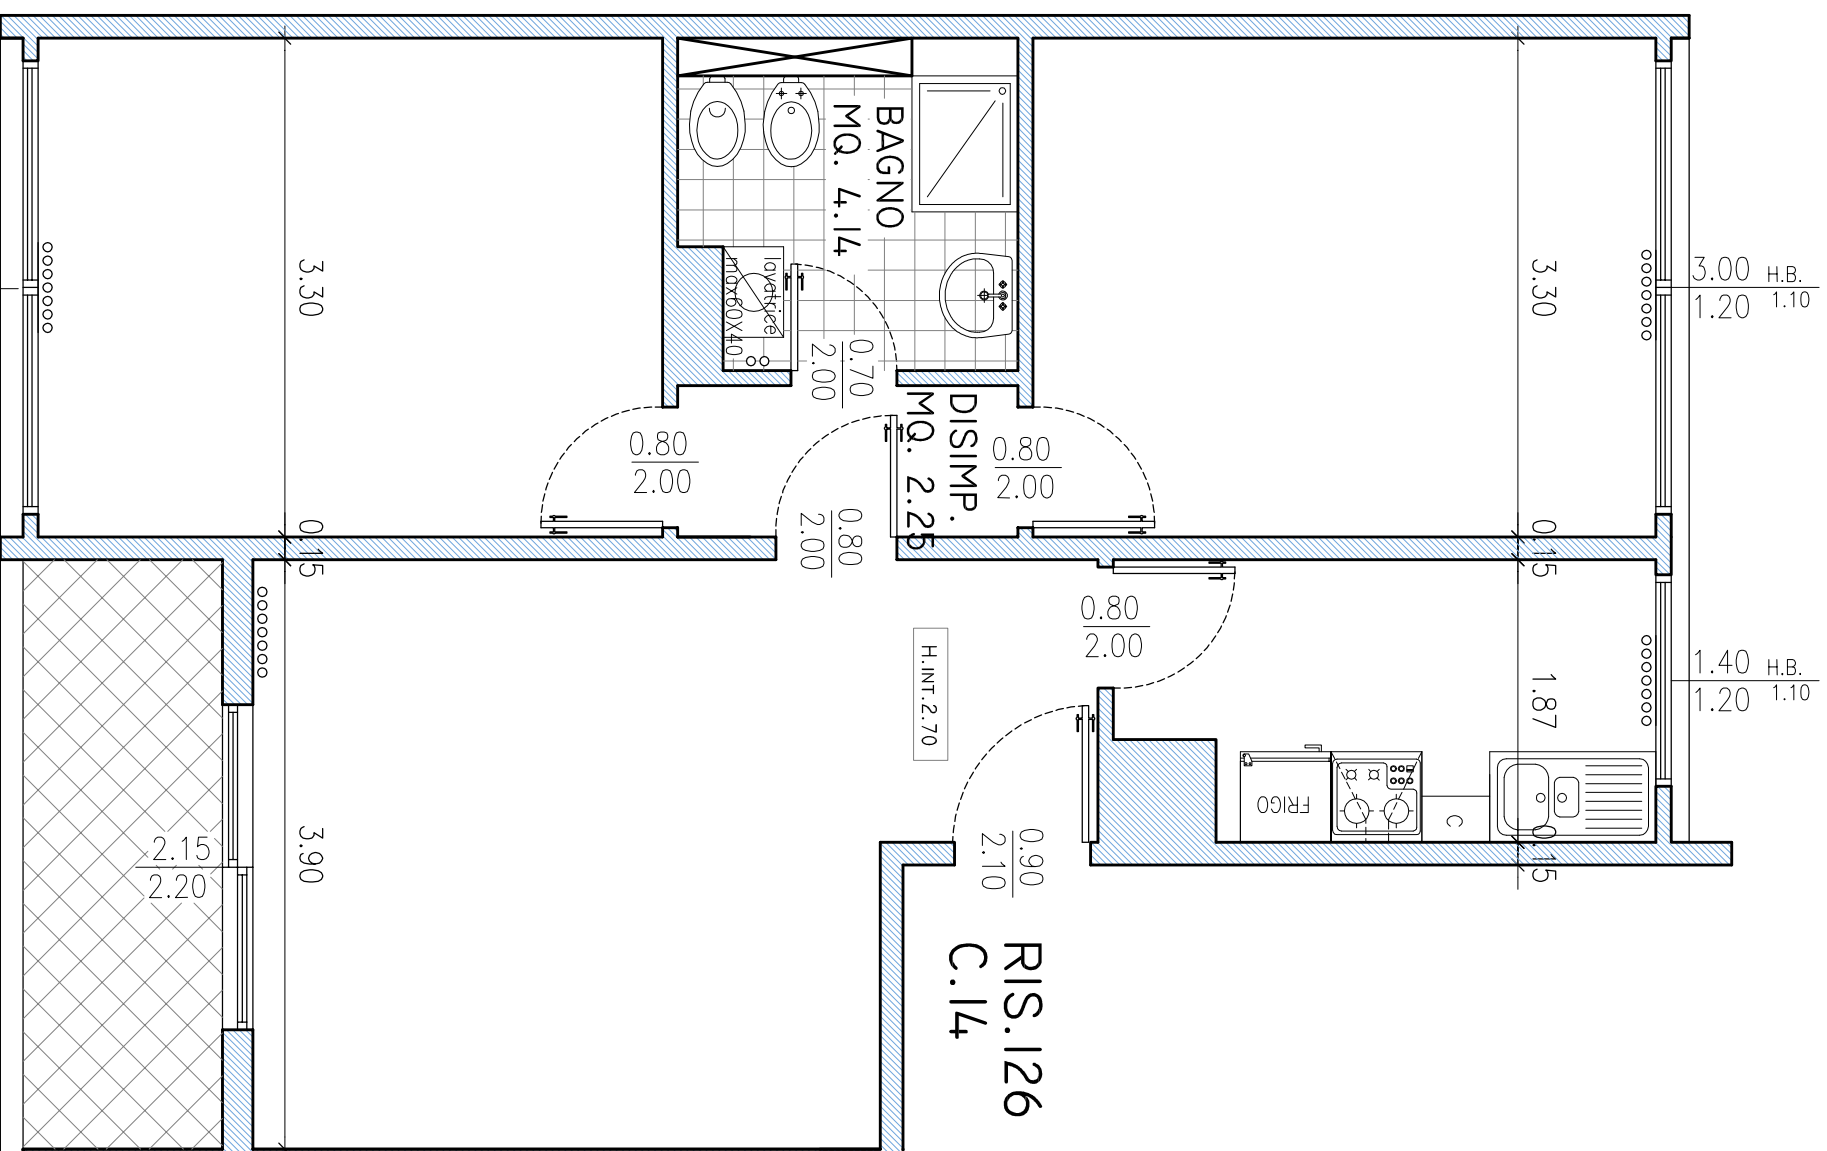

CUCINA  
MQ. 6.25

Sup. ILL. = MQ. 1.68  
Sup. VENT. = MQ. 1.68  
SI=SV>I/I16 Su

SOGGIORNO  
MQ. 18.88

Sup. ILL. = MQ. 3.66  
Sup. VENT. = MQ. 4.73  
SI=SV>I/I16 Su

PER PRESA VISIONE IL SOCIO ASSEGNATARIO

N.B.  
PLANIMETRIA INDICATIVA  
LE QUOTE E IL POSIZIONAMENTO DEGLI IMPIANTI POSSONO SUBIRE MODIFICHE DURANTE IL CORSO DEI LAVORI