Studio di Progettazione Arch. angeloni-mantovani - Via del Fratello 90 - 40122 Bologna telefono 051-523620

AR-141-14 SCALA 1:50 DATA 14-01-15

PER PRESA VISIONE IL SOCIO ASSEGNATARIO

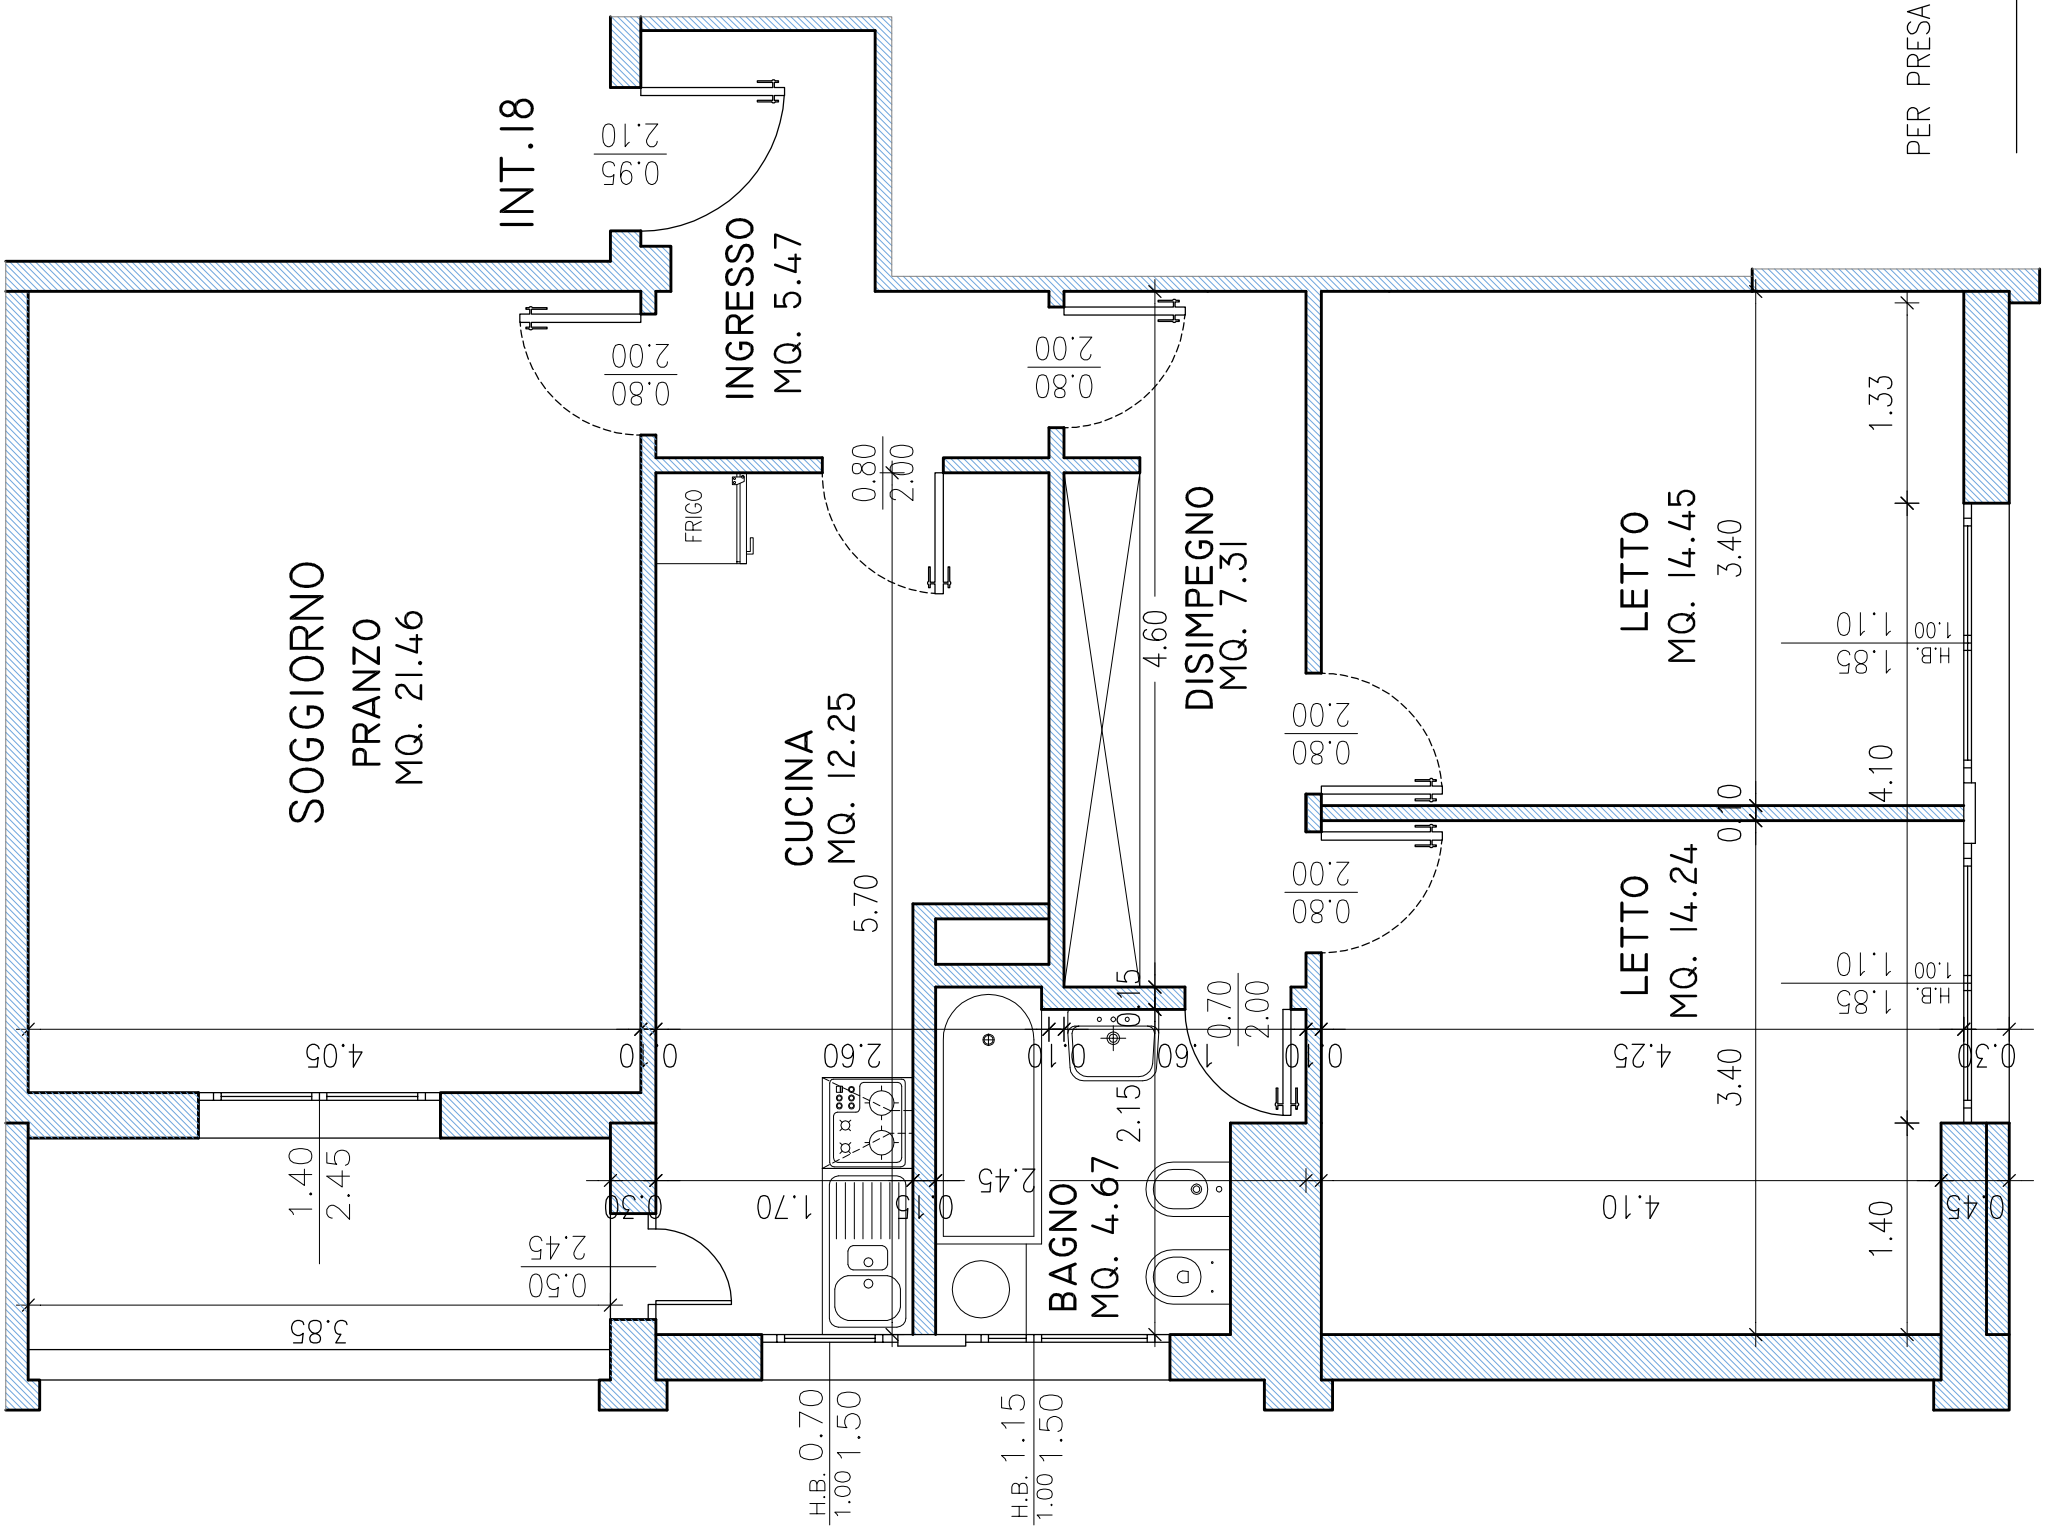

STATO DI FATTO

VIA VASCO DE GAMA, 21
piano quarto

N.B.

PLANIMETRIA INDICATIVA
LE QUOTE E IL POSIZIONAMENTO DEGLI IMPIANTI POSSONO SUBIRE MODIFICHE DURANTE IL CORSO DEI LAVORI