


# M1-5

## M.P. FONTANA 1

### PIANO TERZO

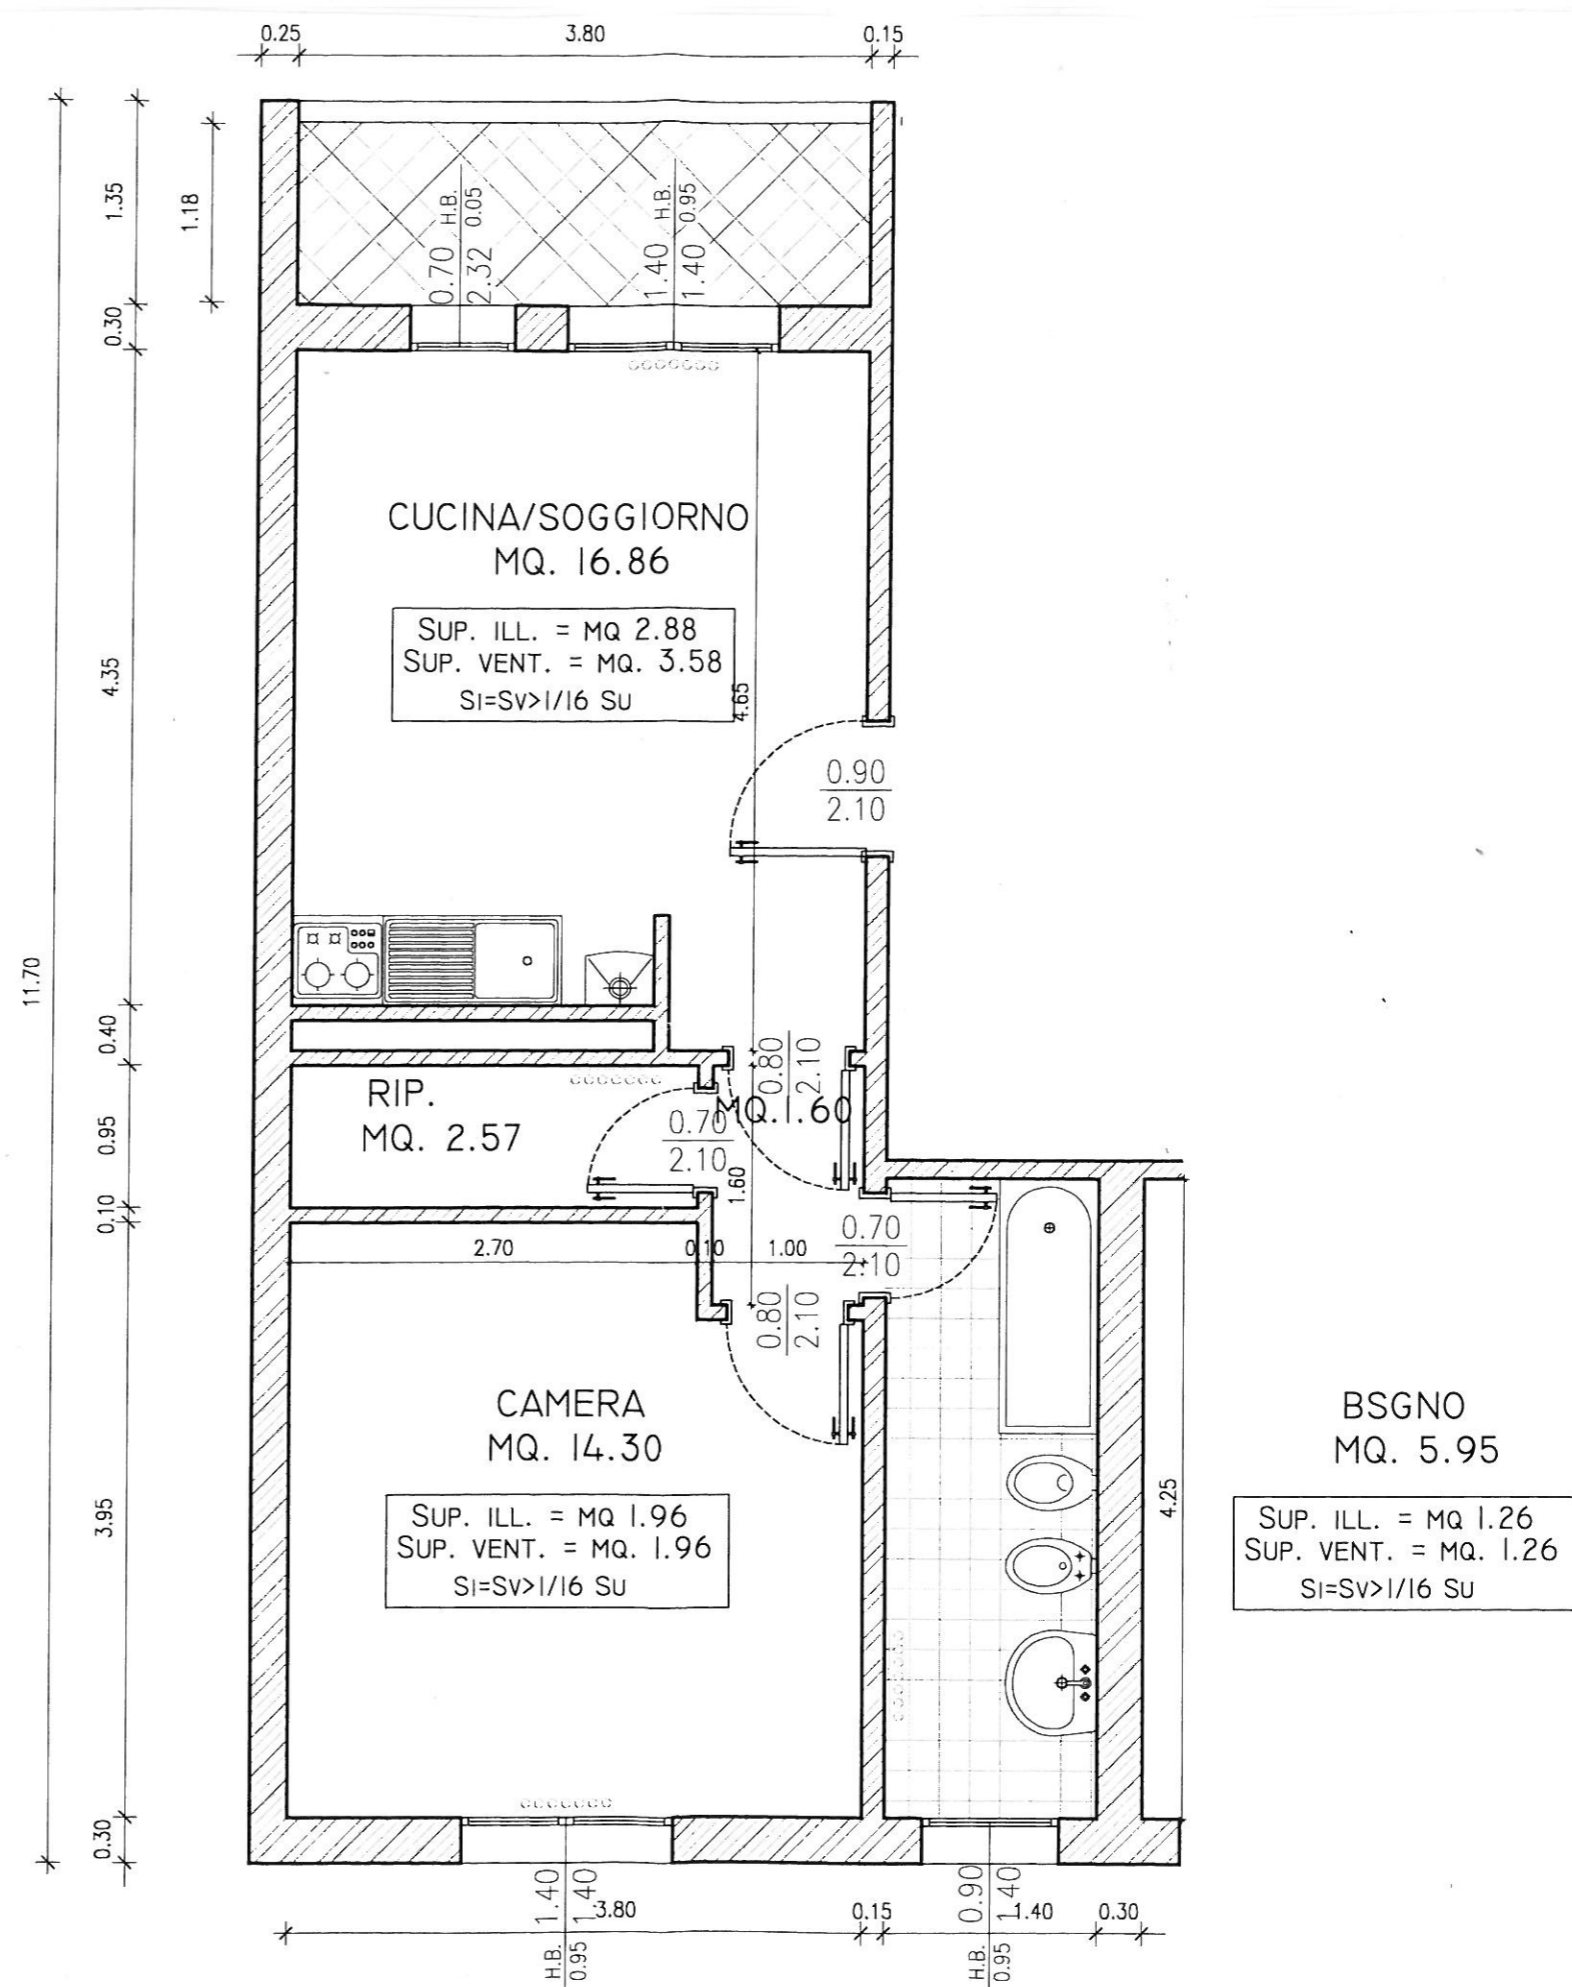

N.B. PLANIMETRIA INDICATIVA IL SOCIO E' TENUTO A PRENDERE VISIONE DEI LUOGHI LE QUOTE E IL POSIZIONAMENTO IMPIANTI POSSONO AVER SUBITO MODIFICHE NEL CORSO DEI LAVORI