


X3-12

VIA LEGNANI 64

PIANO SECONDO

VANO	DESTINAZIONE D'USO	S.U.	S.A.
F1	CAMERA	14.00	/
F2	DISIMPEGNO	3.85	/
F3	SOGGIORNO/CUCINA	17.29	/
F4	BALCONE	/	3.22
F5	BAGNO	4.08	/
TOTALE		39.22	3.22

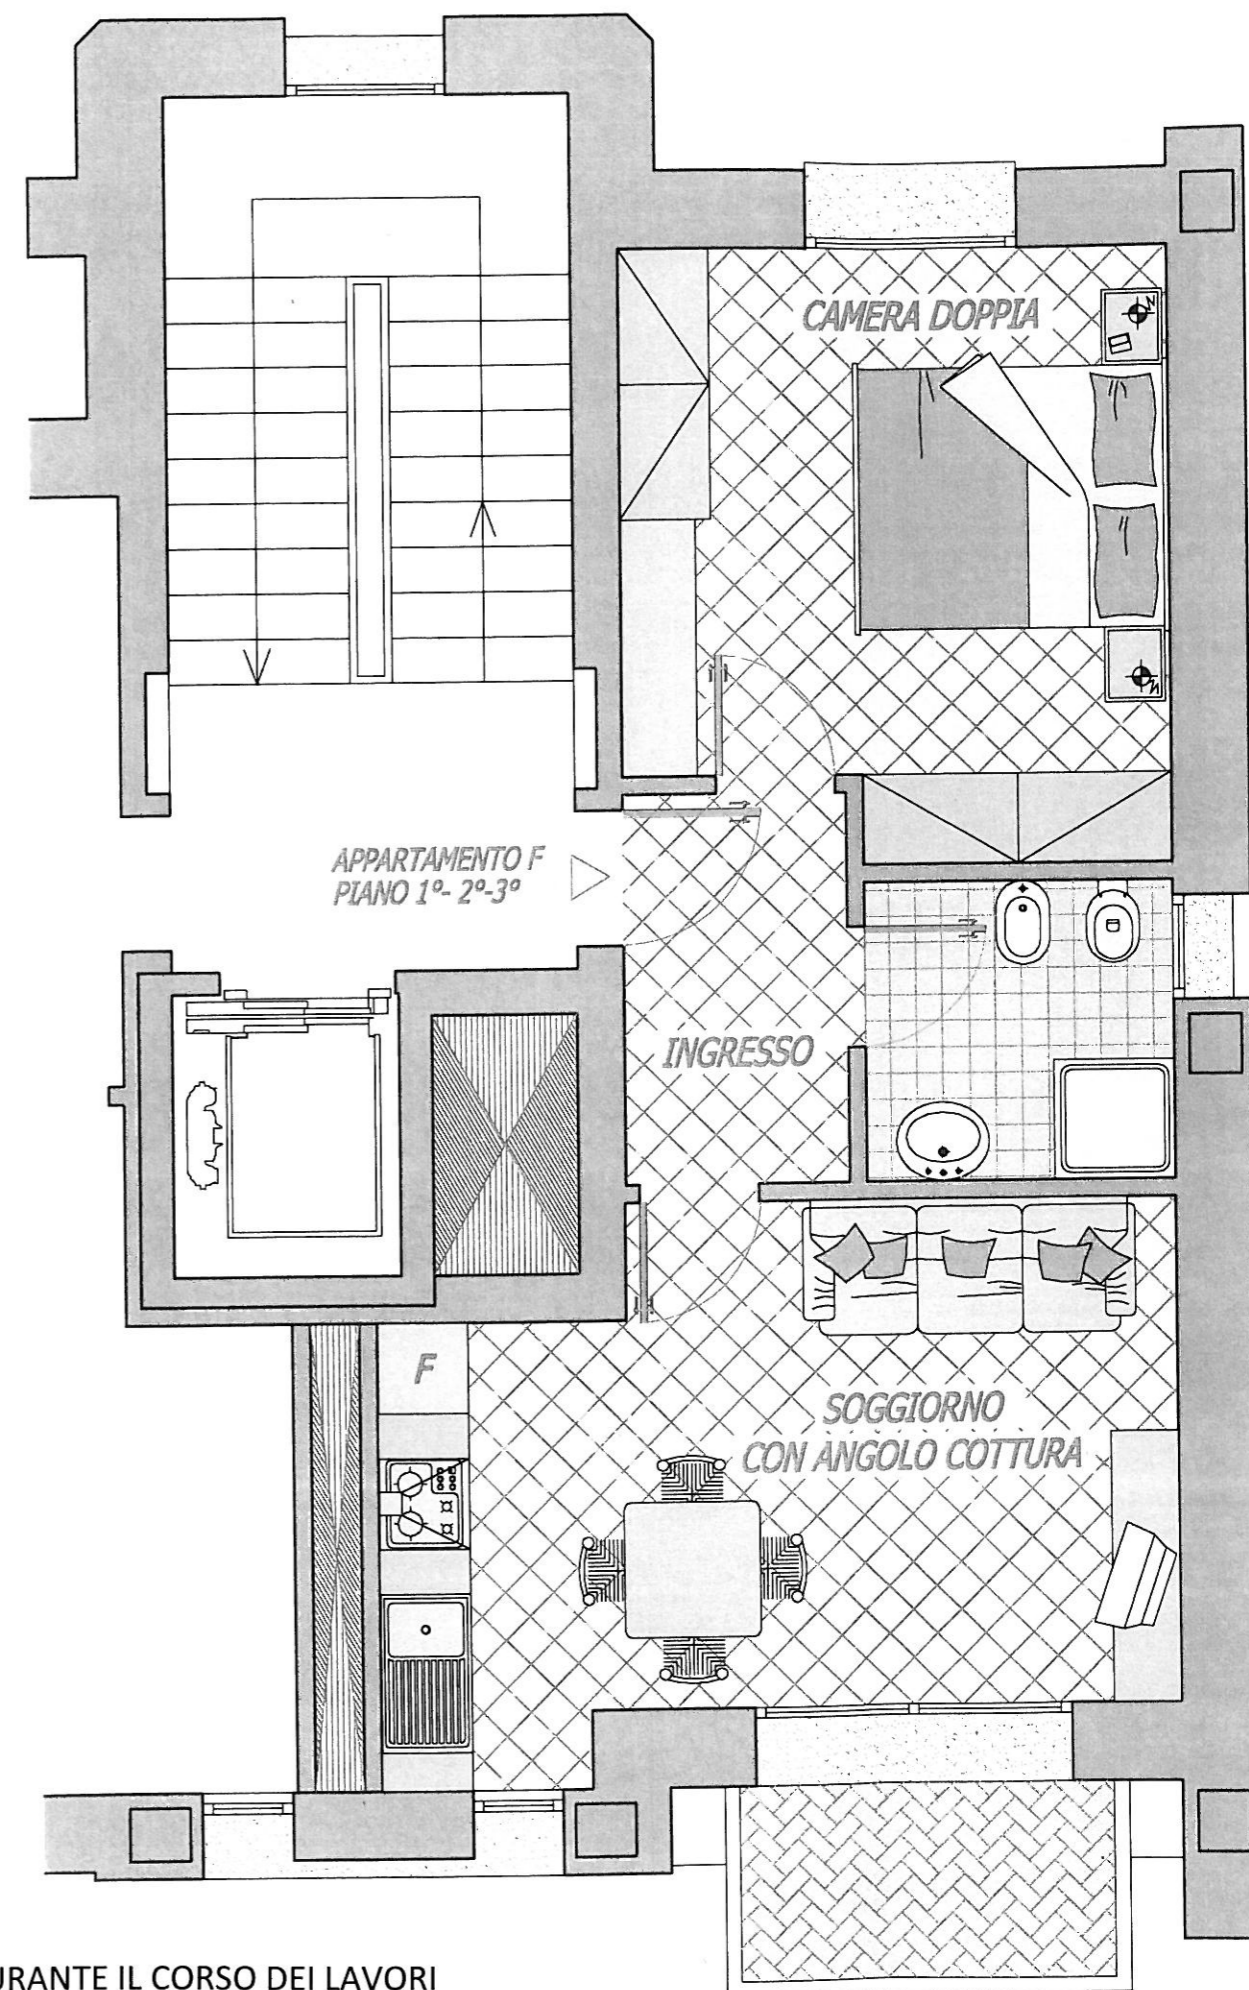

N.B.

PLANIMETRIA INDICATIVA LE QUOTE E IL POSIZIONAMENTO DEGLI IMPIANTI POSSONO SUBIRE MODIFICHE DURANTE IL CORSO DEI LAVORI