


B3-24

VIA BENTIVOGLI 19

PIANO TERZO

RILIEVO STATO ATTUALE
MQ netti 73,60

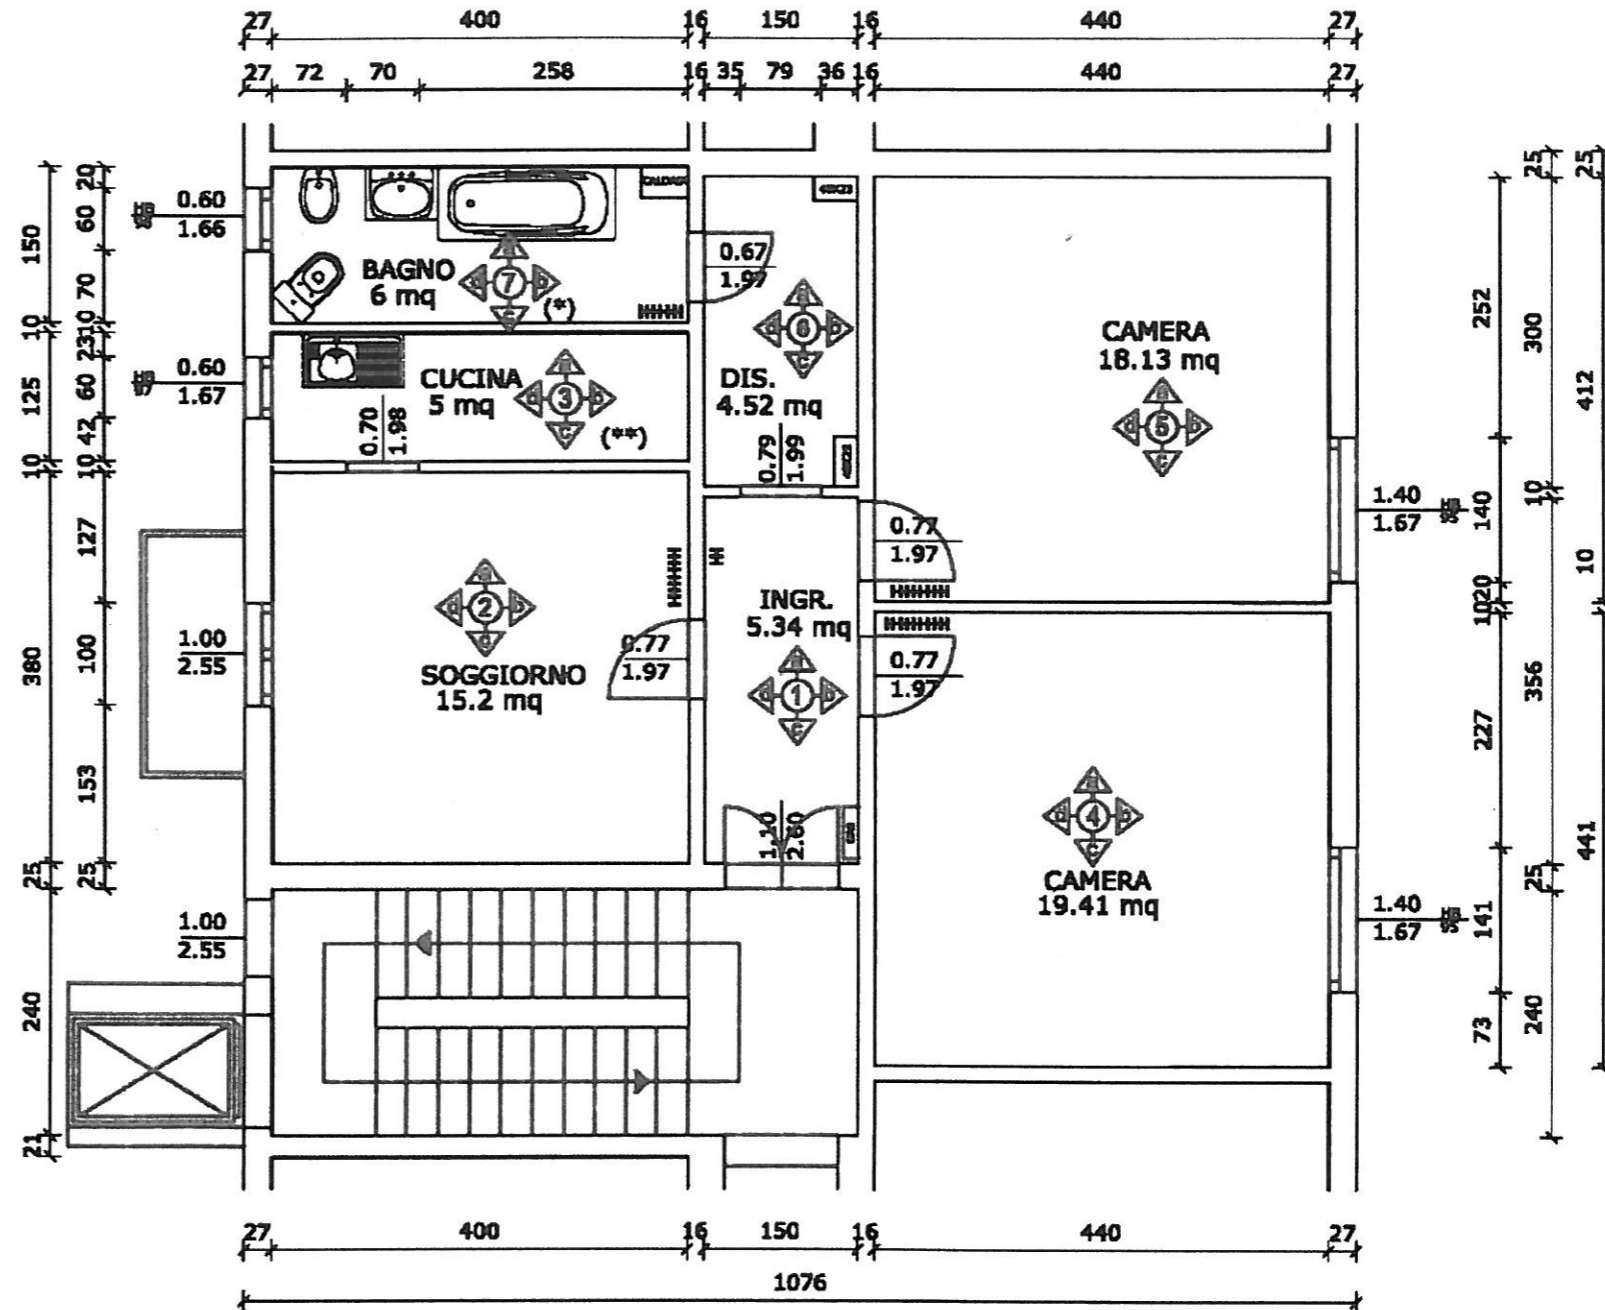

N.B.
PLANIMETRIA INDICATIVA LE QUOTE E IL POSIZIONAMENTO DEGLI IMPIANTI POSSONO SUBIRE MODIFICHE DURANTE IL CORSO DEI LAVORI