


L1-87

VIA SALGARI 13

PIANO SECONDO

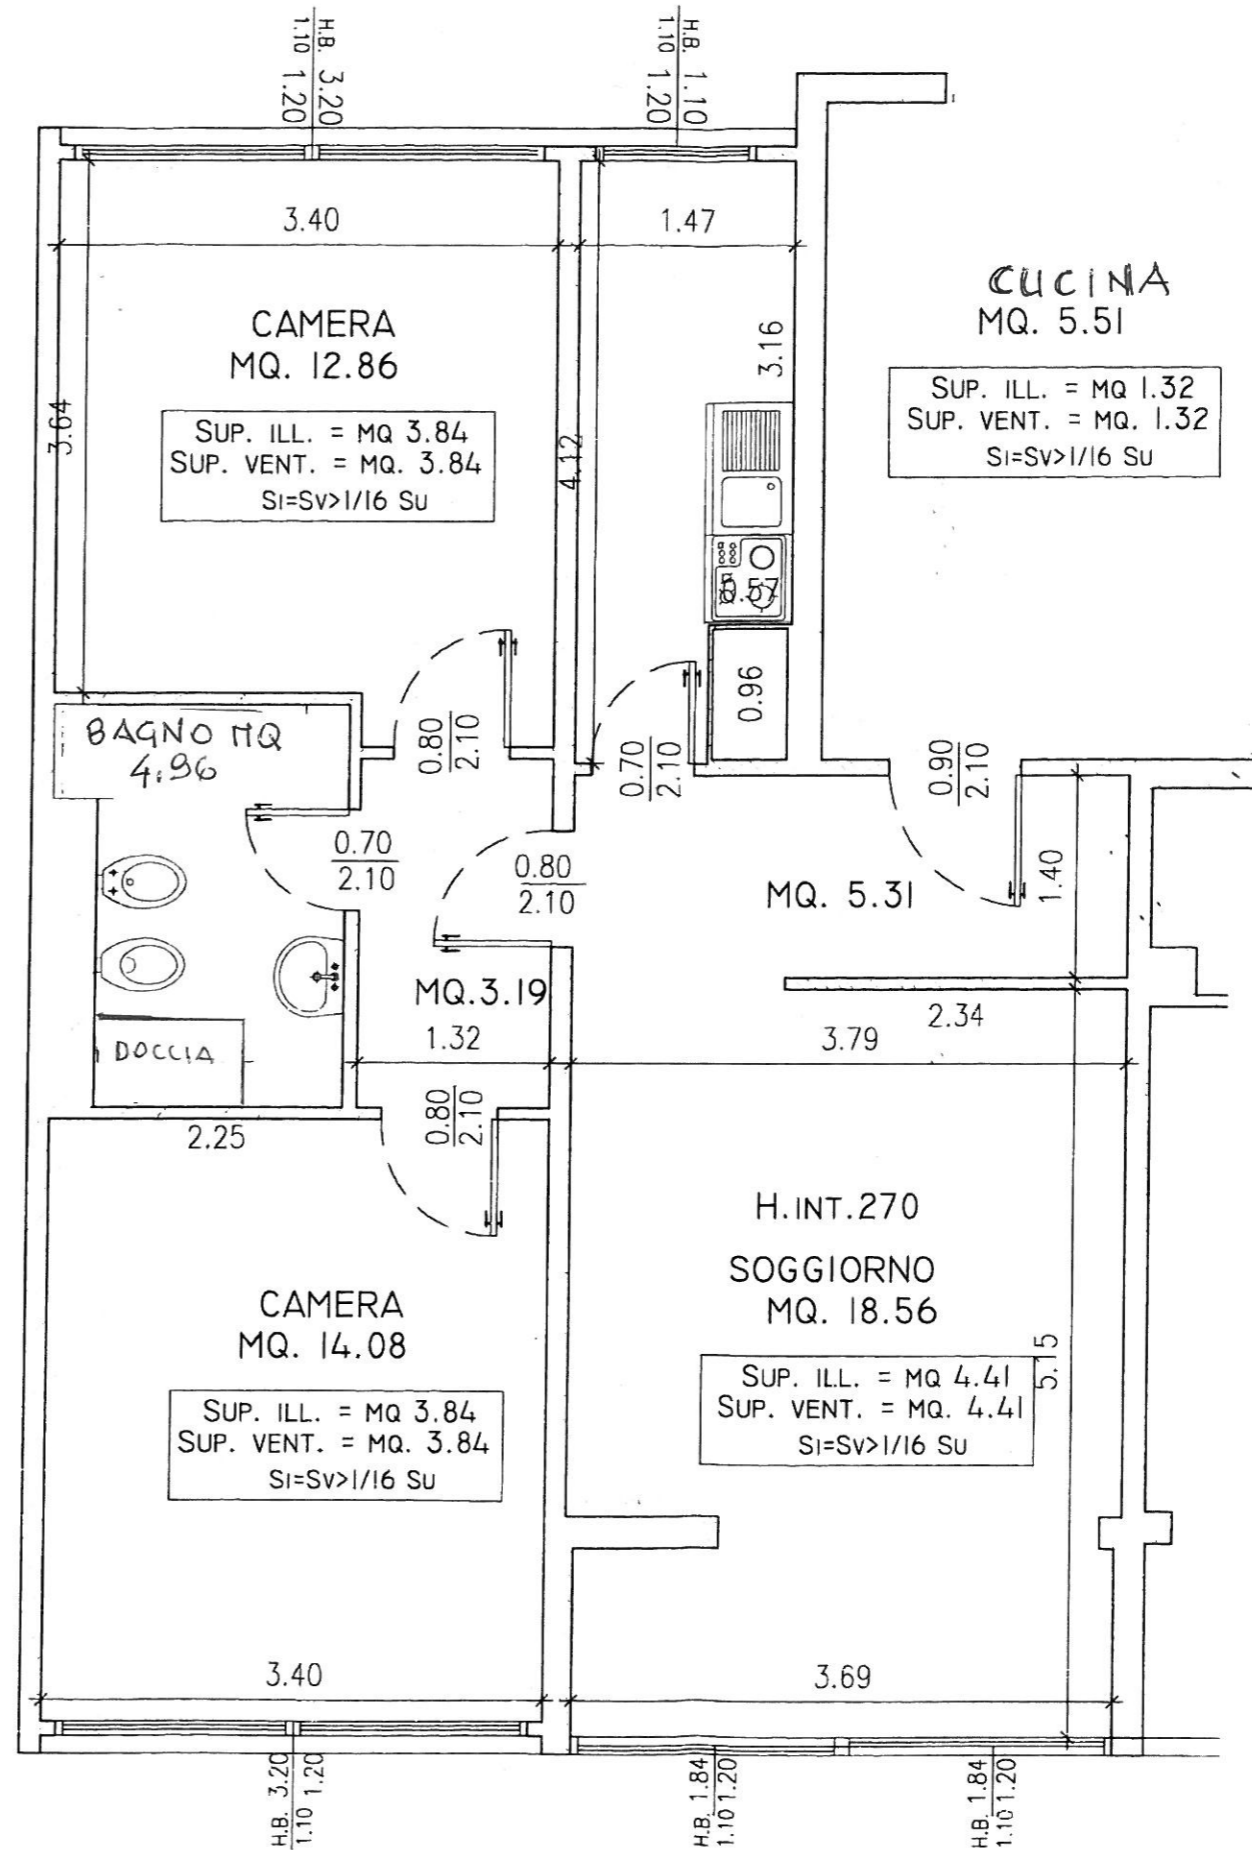

N.B. PLANIMETRIA INDICATIVA IL SOCIO E' TENUTO A PRENDERE VISIONE DEI LUOGHI LE QUOTE E IL POSIZIONAMENTO IMPIANTI POSSONO AVER SUBITO MODIFICHE NEL CORSO DEI LAVORI