


R-20

SERRA 22

PIANO QUARTO

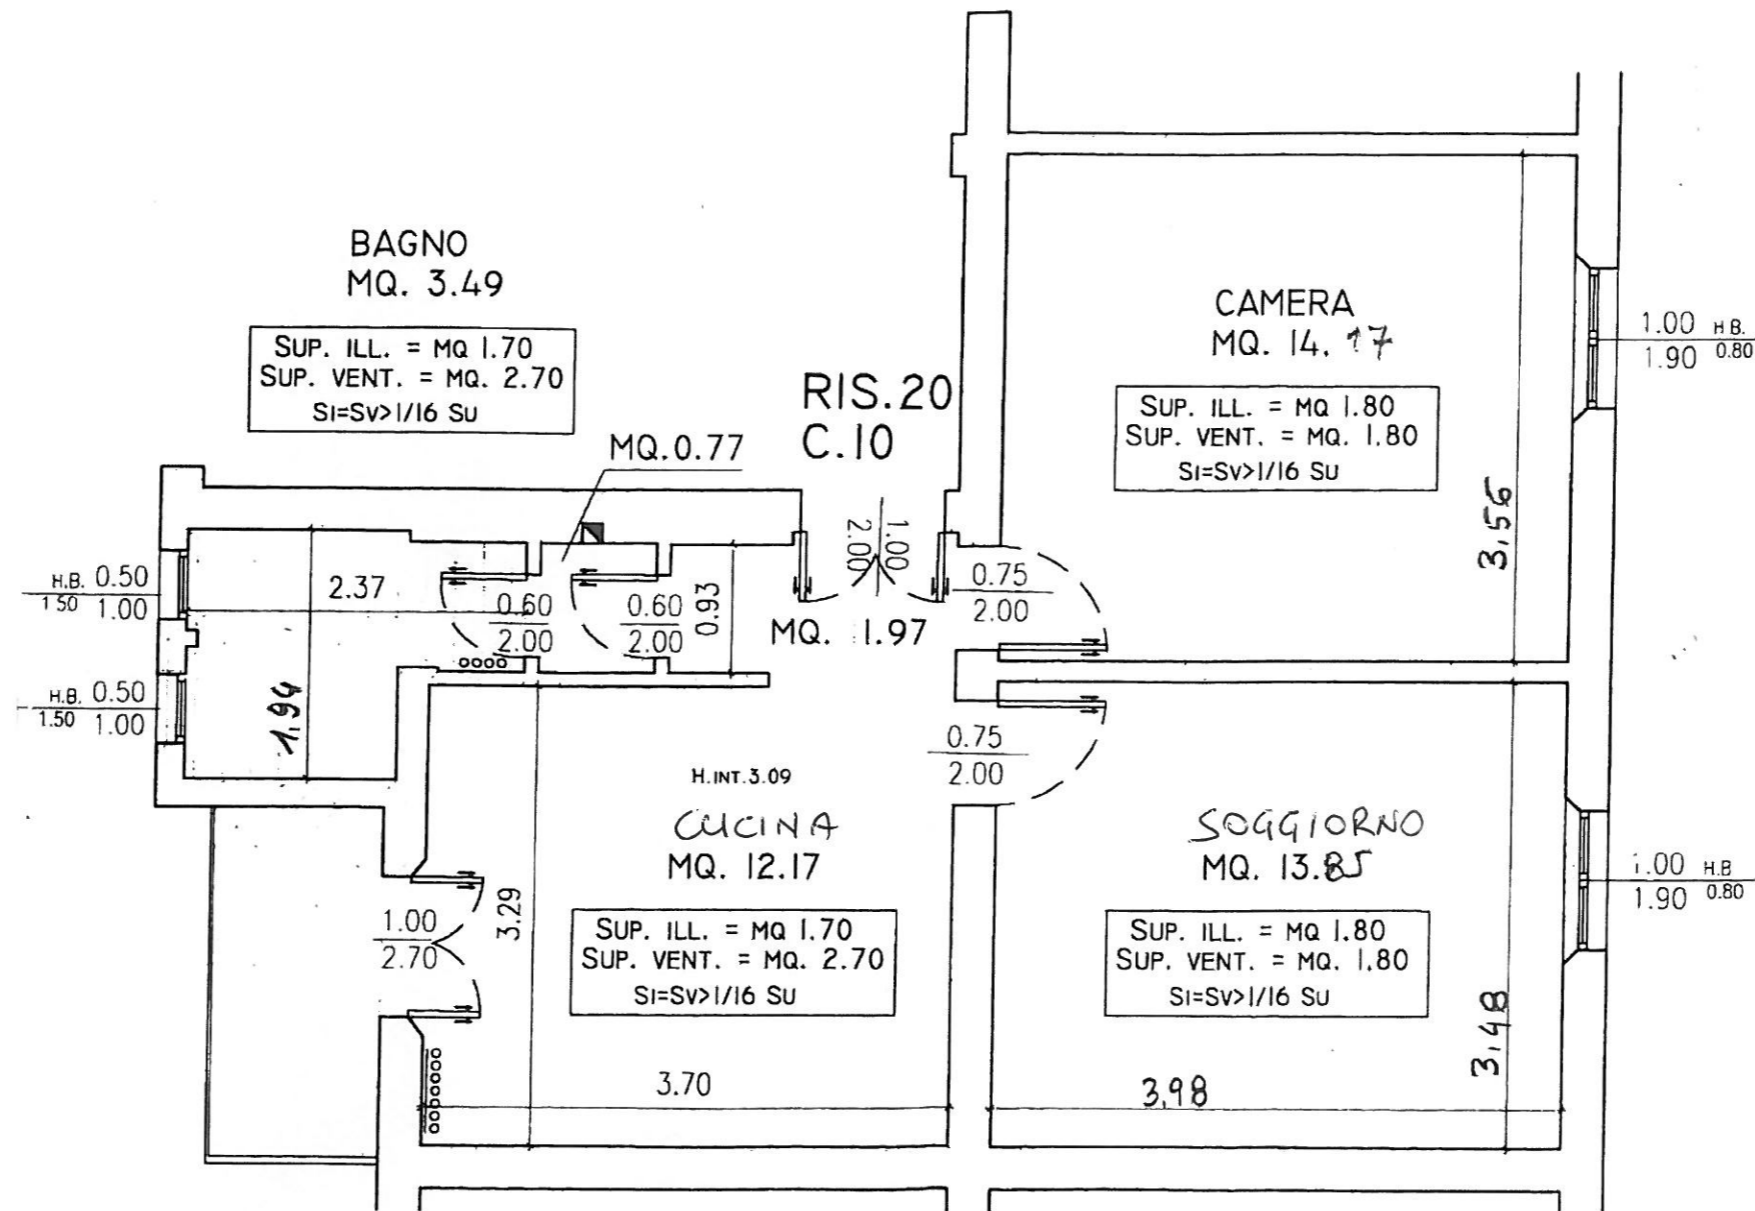

N.B. PLANIMETRIA INDICATIVA IL SOCIO E' TENUTO A PRENDERE VISIONE DEI LUOGHI LE QUOTE E IL POSIZIONAMENTO IMPIANTI POSSONO AVER SUBITO MODIFICHE NEL CORSO DEI LAVORI