

STATO DI FATTO

via ZAMBECCARI, 30
piano terra

PRANZO
MQ. 13.82


SUP. ILL. = MQ 2.21
SUP. VENT. = MQ. 2.71
SI=SV>1/16 Su

BAGNO
MQ. 5.85

SUP. ILL. = MQ 1.83
SUP. VENT. = MQ. 1.90
SI=SV>1/16 Su

CAMERA
MQ. 13.93

SUP. ILL. = MQ 1.83
SUP. VENT. = MQ. 1.90
SI=SV>1/16 Su

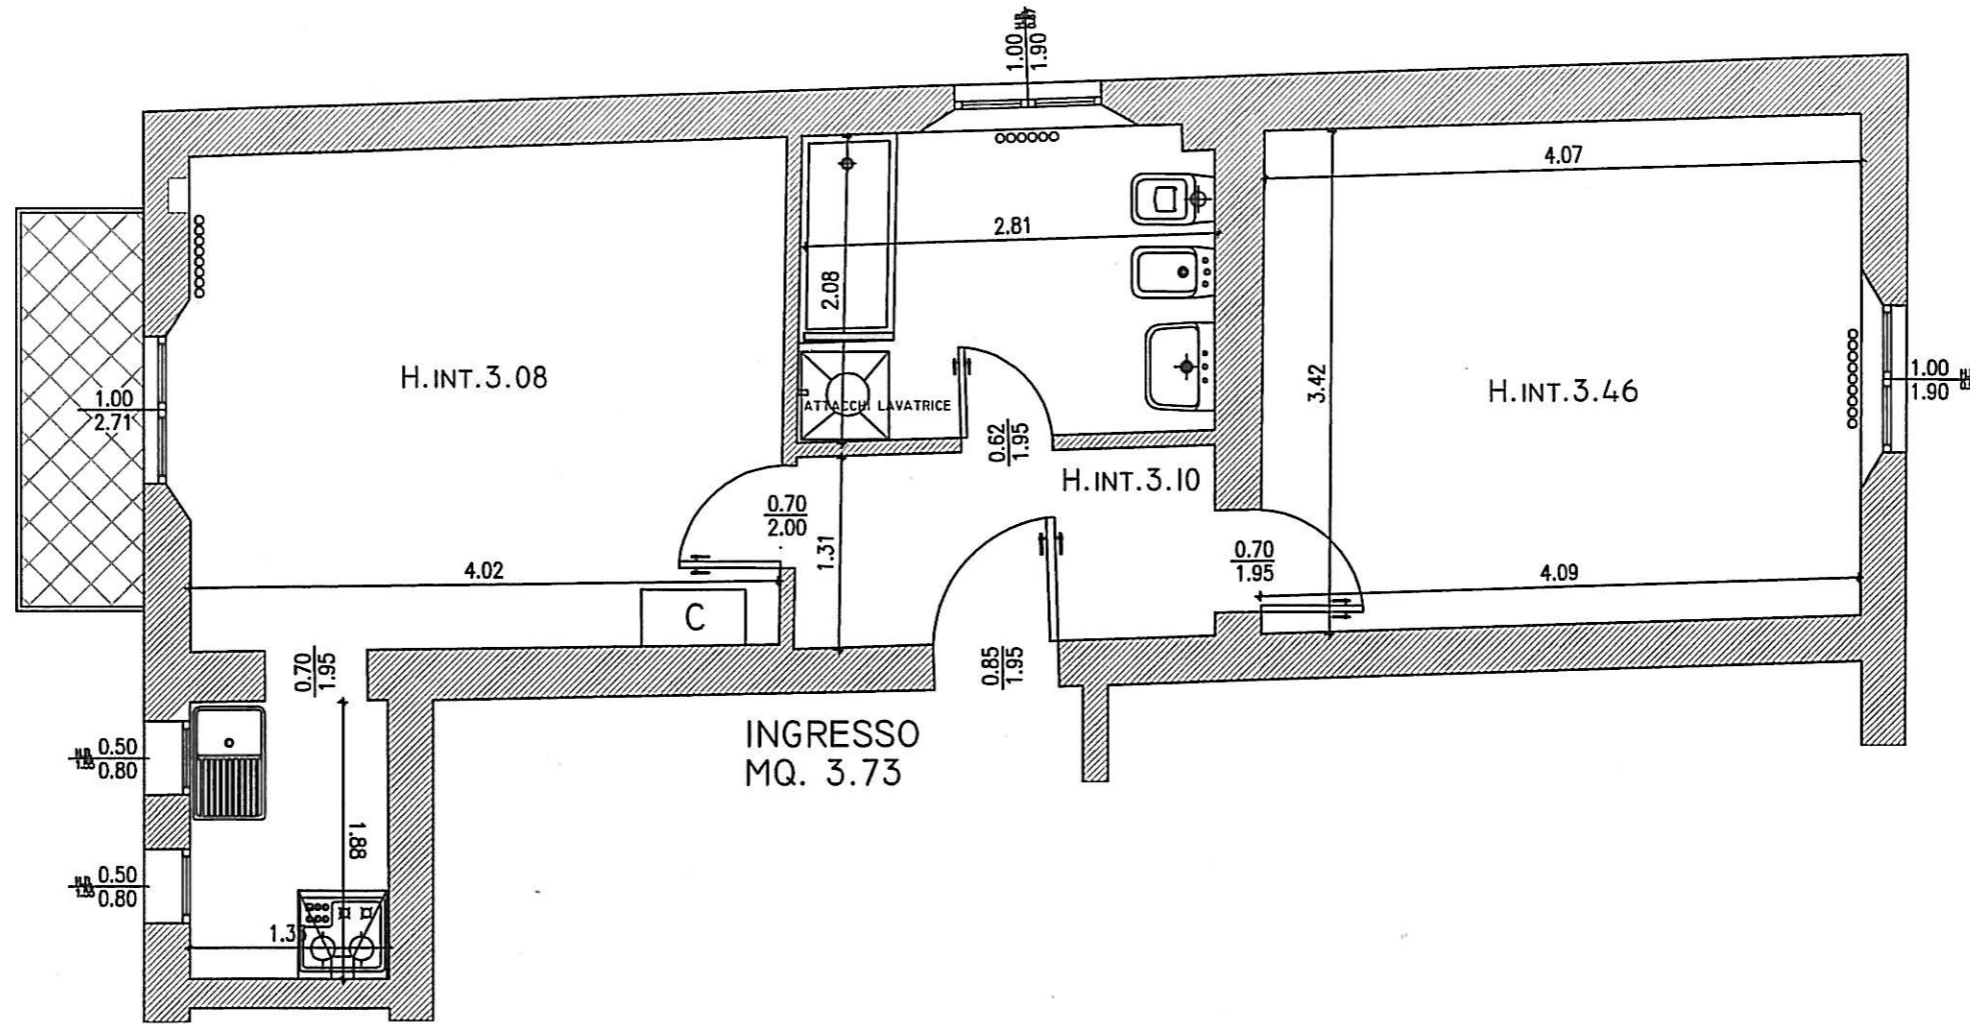

CUCINA
MQ. 2.56

SUP. ILL. = MQ 0.80
SUP. VENT. = MQ. 0.80
SI=SV>1/16 Su

N.B.

PLANIMETRIA INDICATIVA

LE QUOTE E IL POSIZIONAMENTO DEGLI IMPIANTI POSSONO SUBIRE MODIFICHE DURANTE IL CORSO DEI LAVORI

PER PRESA VISIONE IL SOCIO ASSEGNATARIO