


RICAMBIO MECCANICO IN GRADO DI
GARANIRE RICAMBI DISCONTINUI n > 5 mq /mq h
TEMPORIZZATO CON IMMISSIONE ED ESTRAZIONE

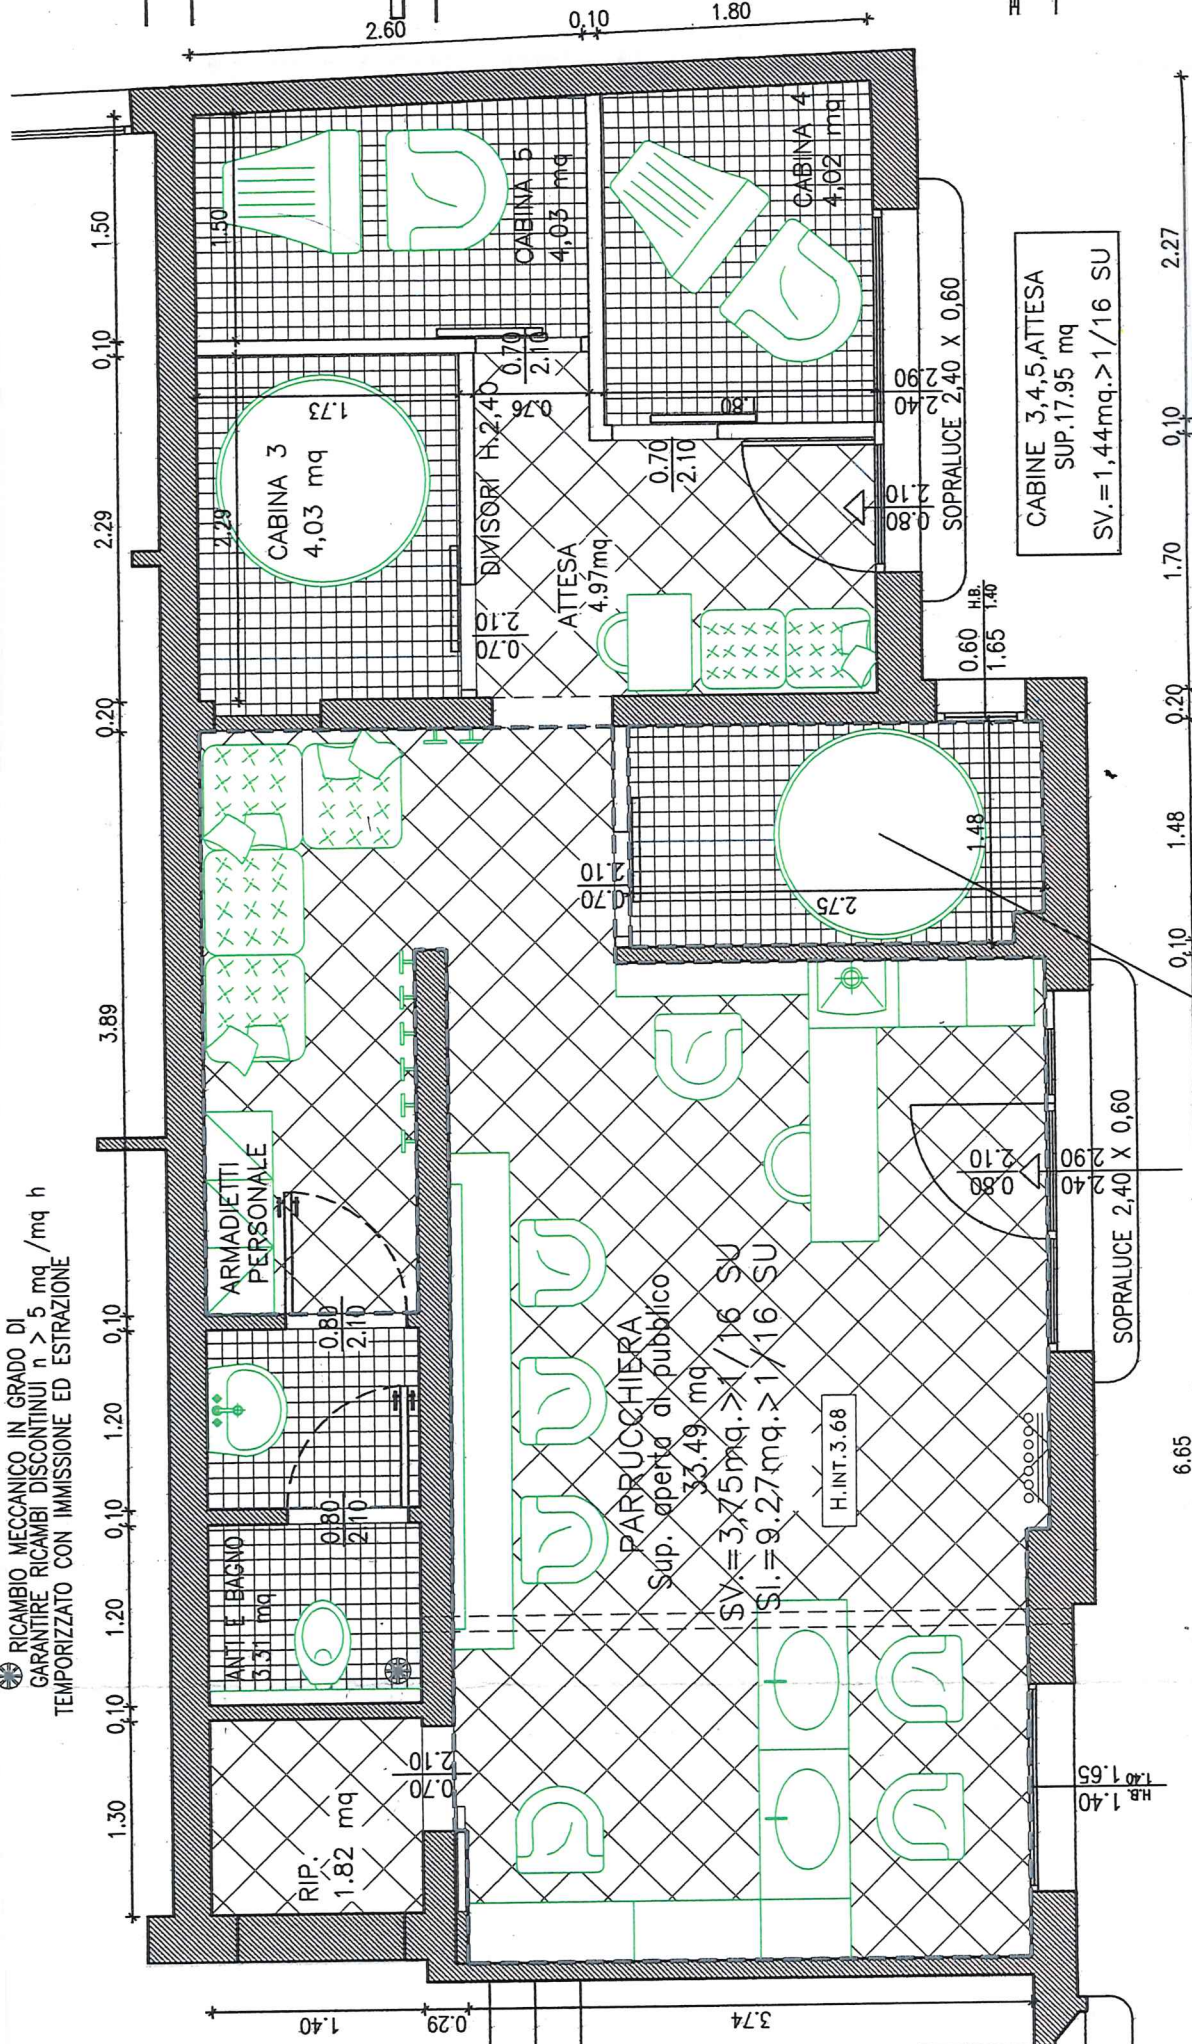

PROGETTO

CABINA 2
4,03 mq
SV.=0.99mq.>1/16 SU

CABINE 3,4,5,ATTESA
SUP.17.95 mq
SV.=1,44mq.>1/16 SU