

PROGETTO


viale della Repubblica, 9
piano terzo

CAMERA
MQ. 16.04

SUP. ILL. = MQ. 1.95
SUP. VENT. = MQ. 1.95
SI=SV>1/16 SU

SOGGIORNO/PANZO
MQ. 21.81

SUP. ILL. = MQ. 2.97
SUP. VENT. = MQ. 2.97
SI=SV>1/16 SU

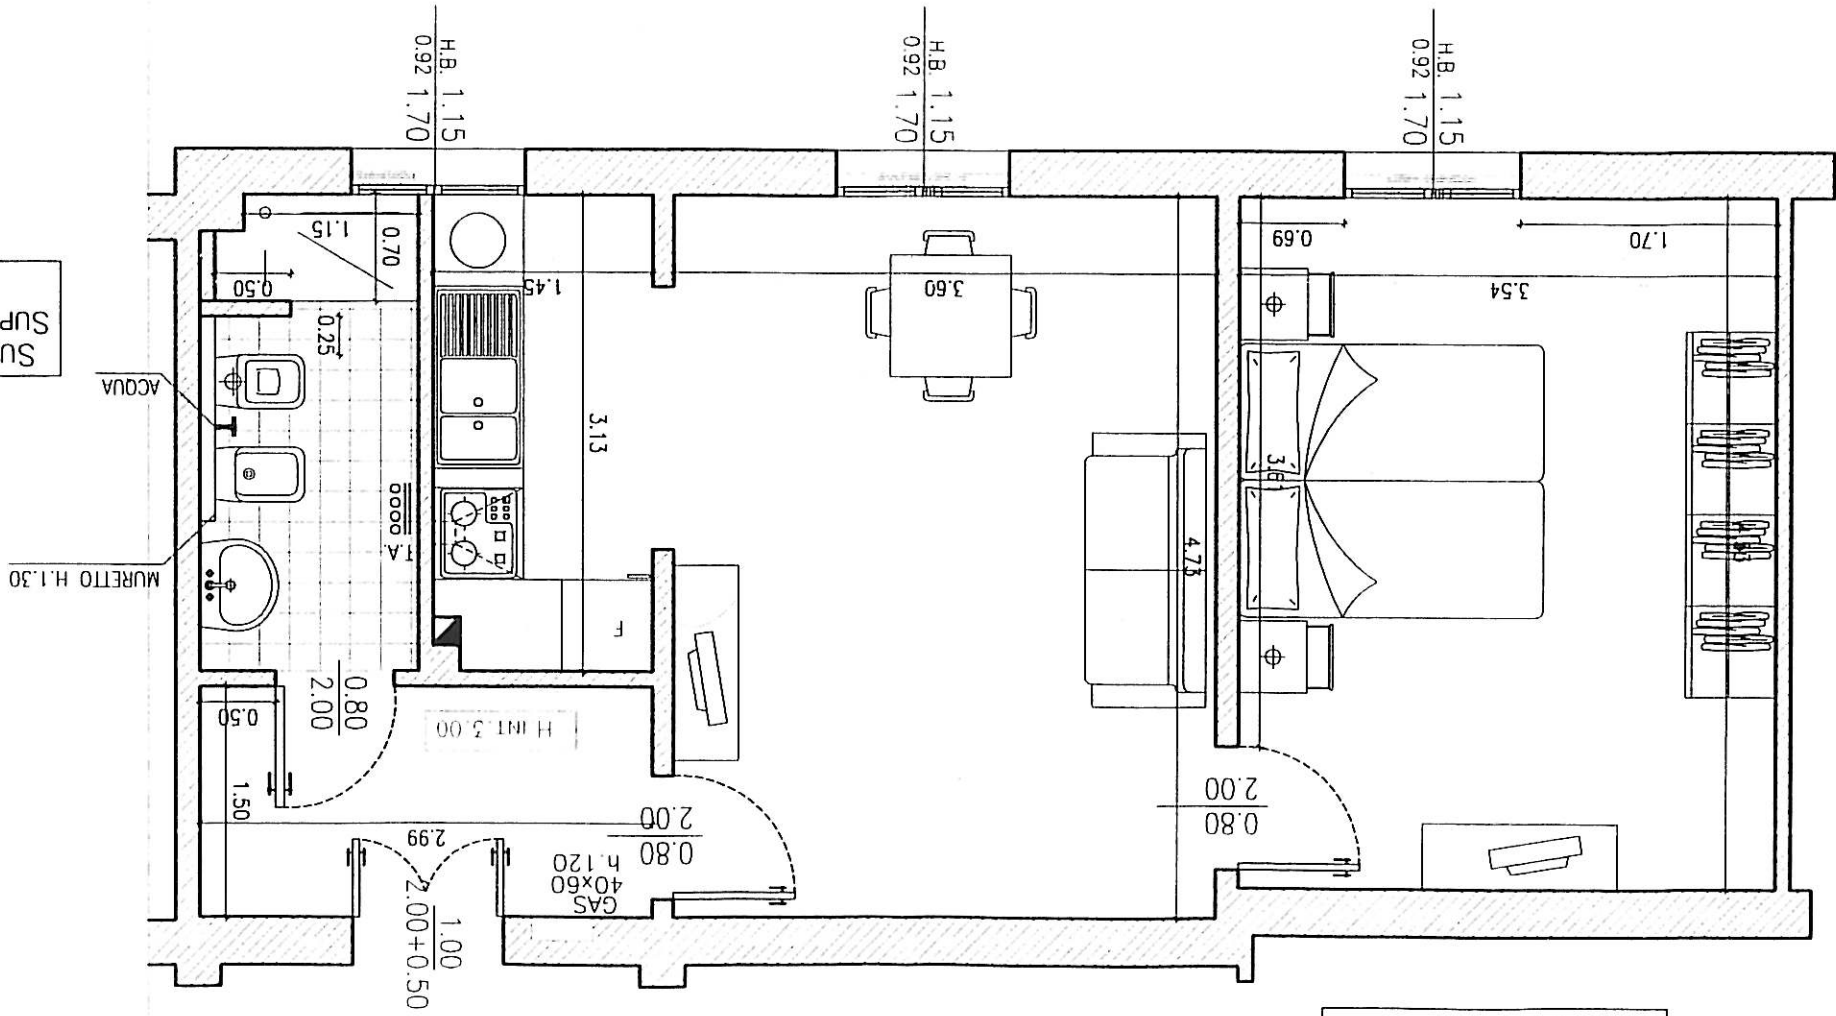

L-33

N.B.
PLANIMETRIA INDICATIVA
LE QUOTE E IL POSIZIONAMENTO DEGLI IMPIANTI POSSONO SUBIRE MODIFICHE DURANTE IL CORSO DEI LAVORI

PER PRESA VISIONE IL SOCIO ASSEGNATARIO