

STATO DI FATTO

VIA PACCHIONI, 15  
piano primo


SOGGIORNO/PRANZO  
MQ. 13.84  
SUP. ILL. = MQ 1.08  
SUP. VENT. = MQ. 1.97  
SI=SV>I/I6 SU

CAMERA  
MQ. 17.63  
SUP. ILL. = MQ 1.62  
SUP. VENT. = MQ. 1.62  
SI=SV>I/I6 SU

H.INT.3.35

N.B. NELL' ALLOGGIO NON SI POTRANNO ESEGUIRE  
MODIFICHE RELATIVE ALLA DISTRIBUZIONE  
PLANIMETRICA ED IMPIANTISTICA

N.B.  
PLANIMETRIA INDICATIVA  
LE QUOTE E IL POSIZIONAMENTO DEGLI IMPIANTI POSSONO SUBIRE MODIFICHE DURANTE IL CORSO DEI LAVORI

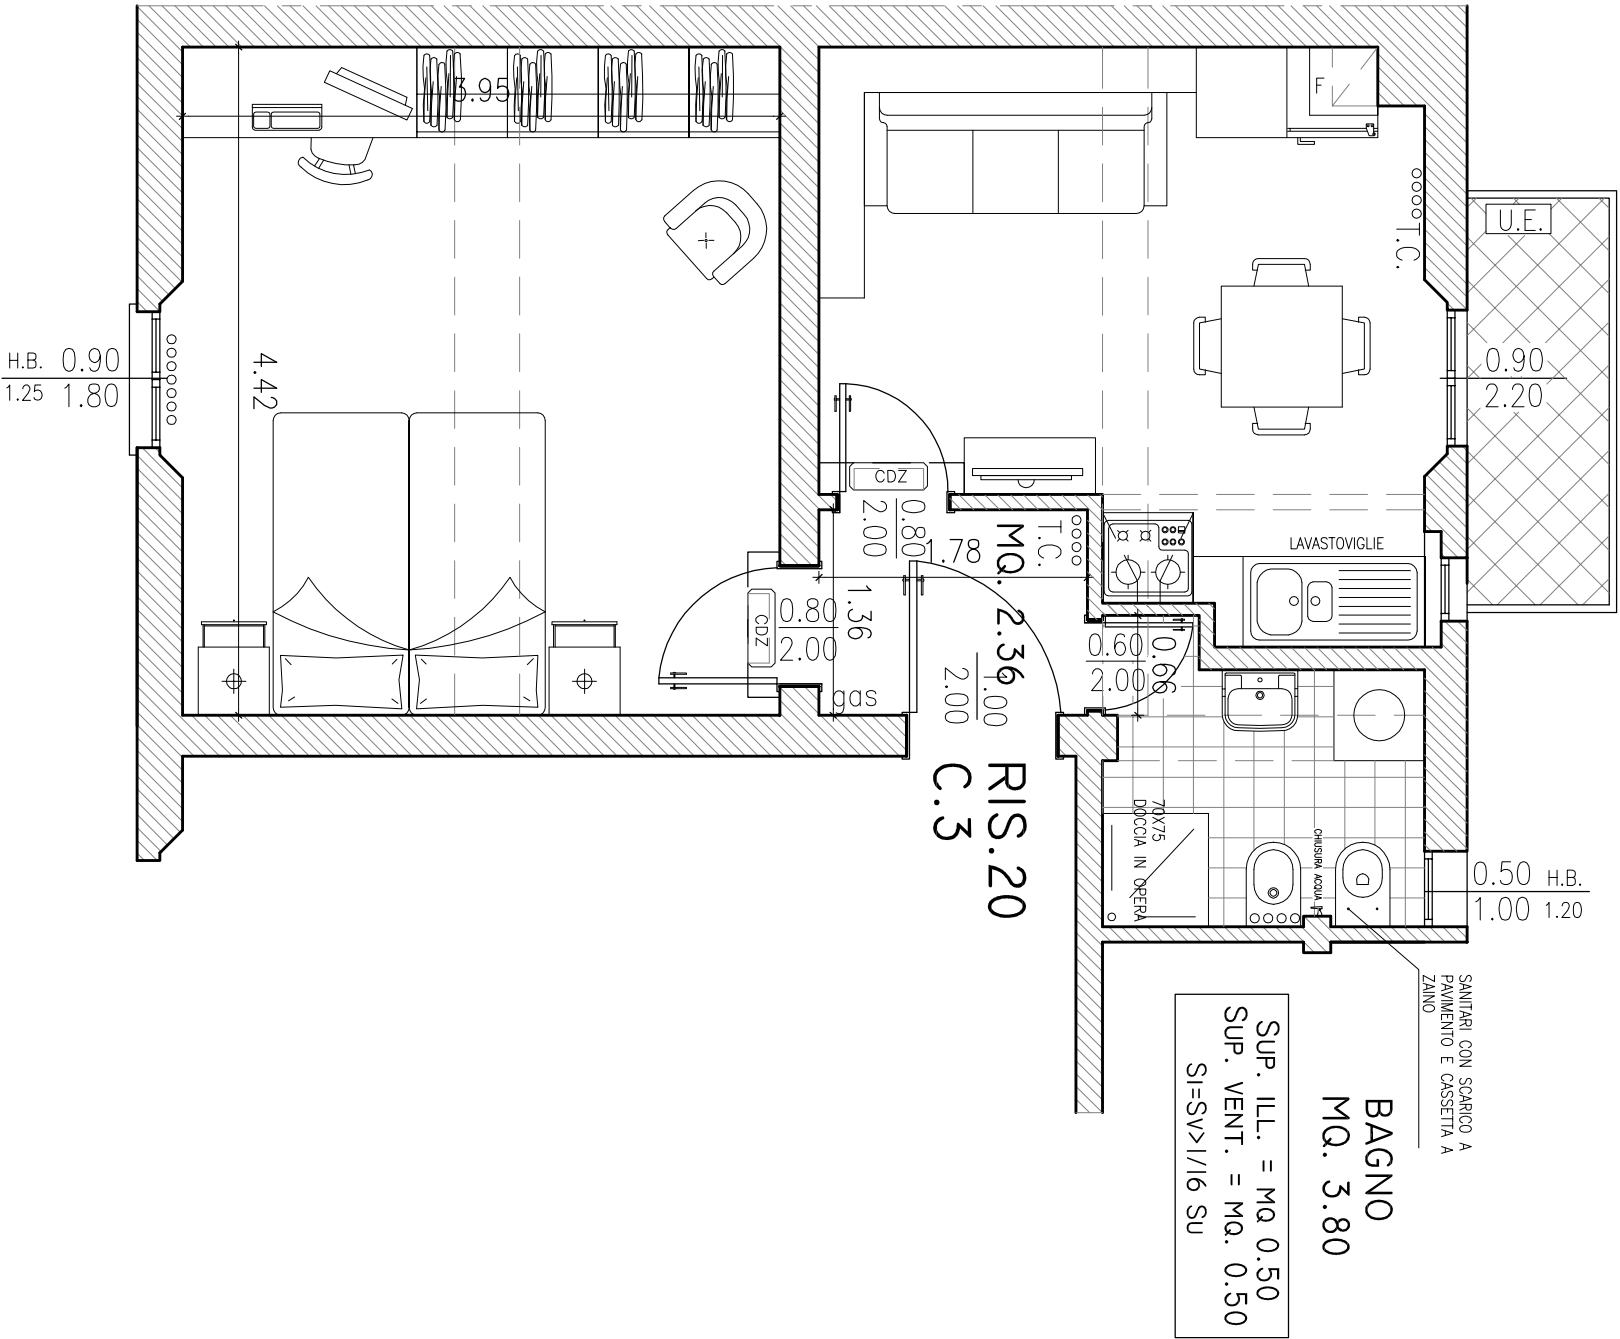

PER PRESA VISIONE IL SOCIO ASSEGNATARIO