


EON2D

VIA MILAZZO 18 A-B  
PIANO TERRA

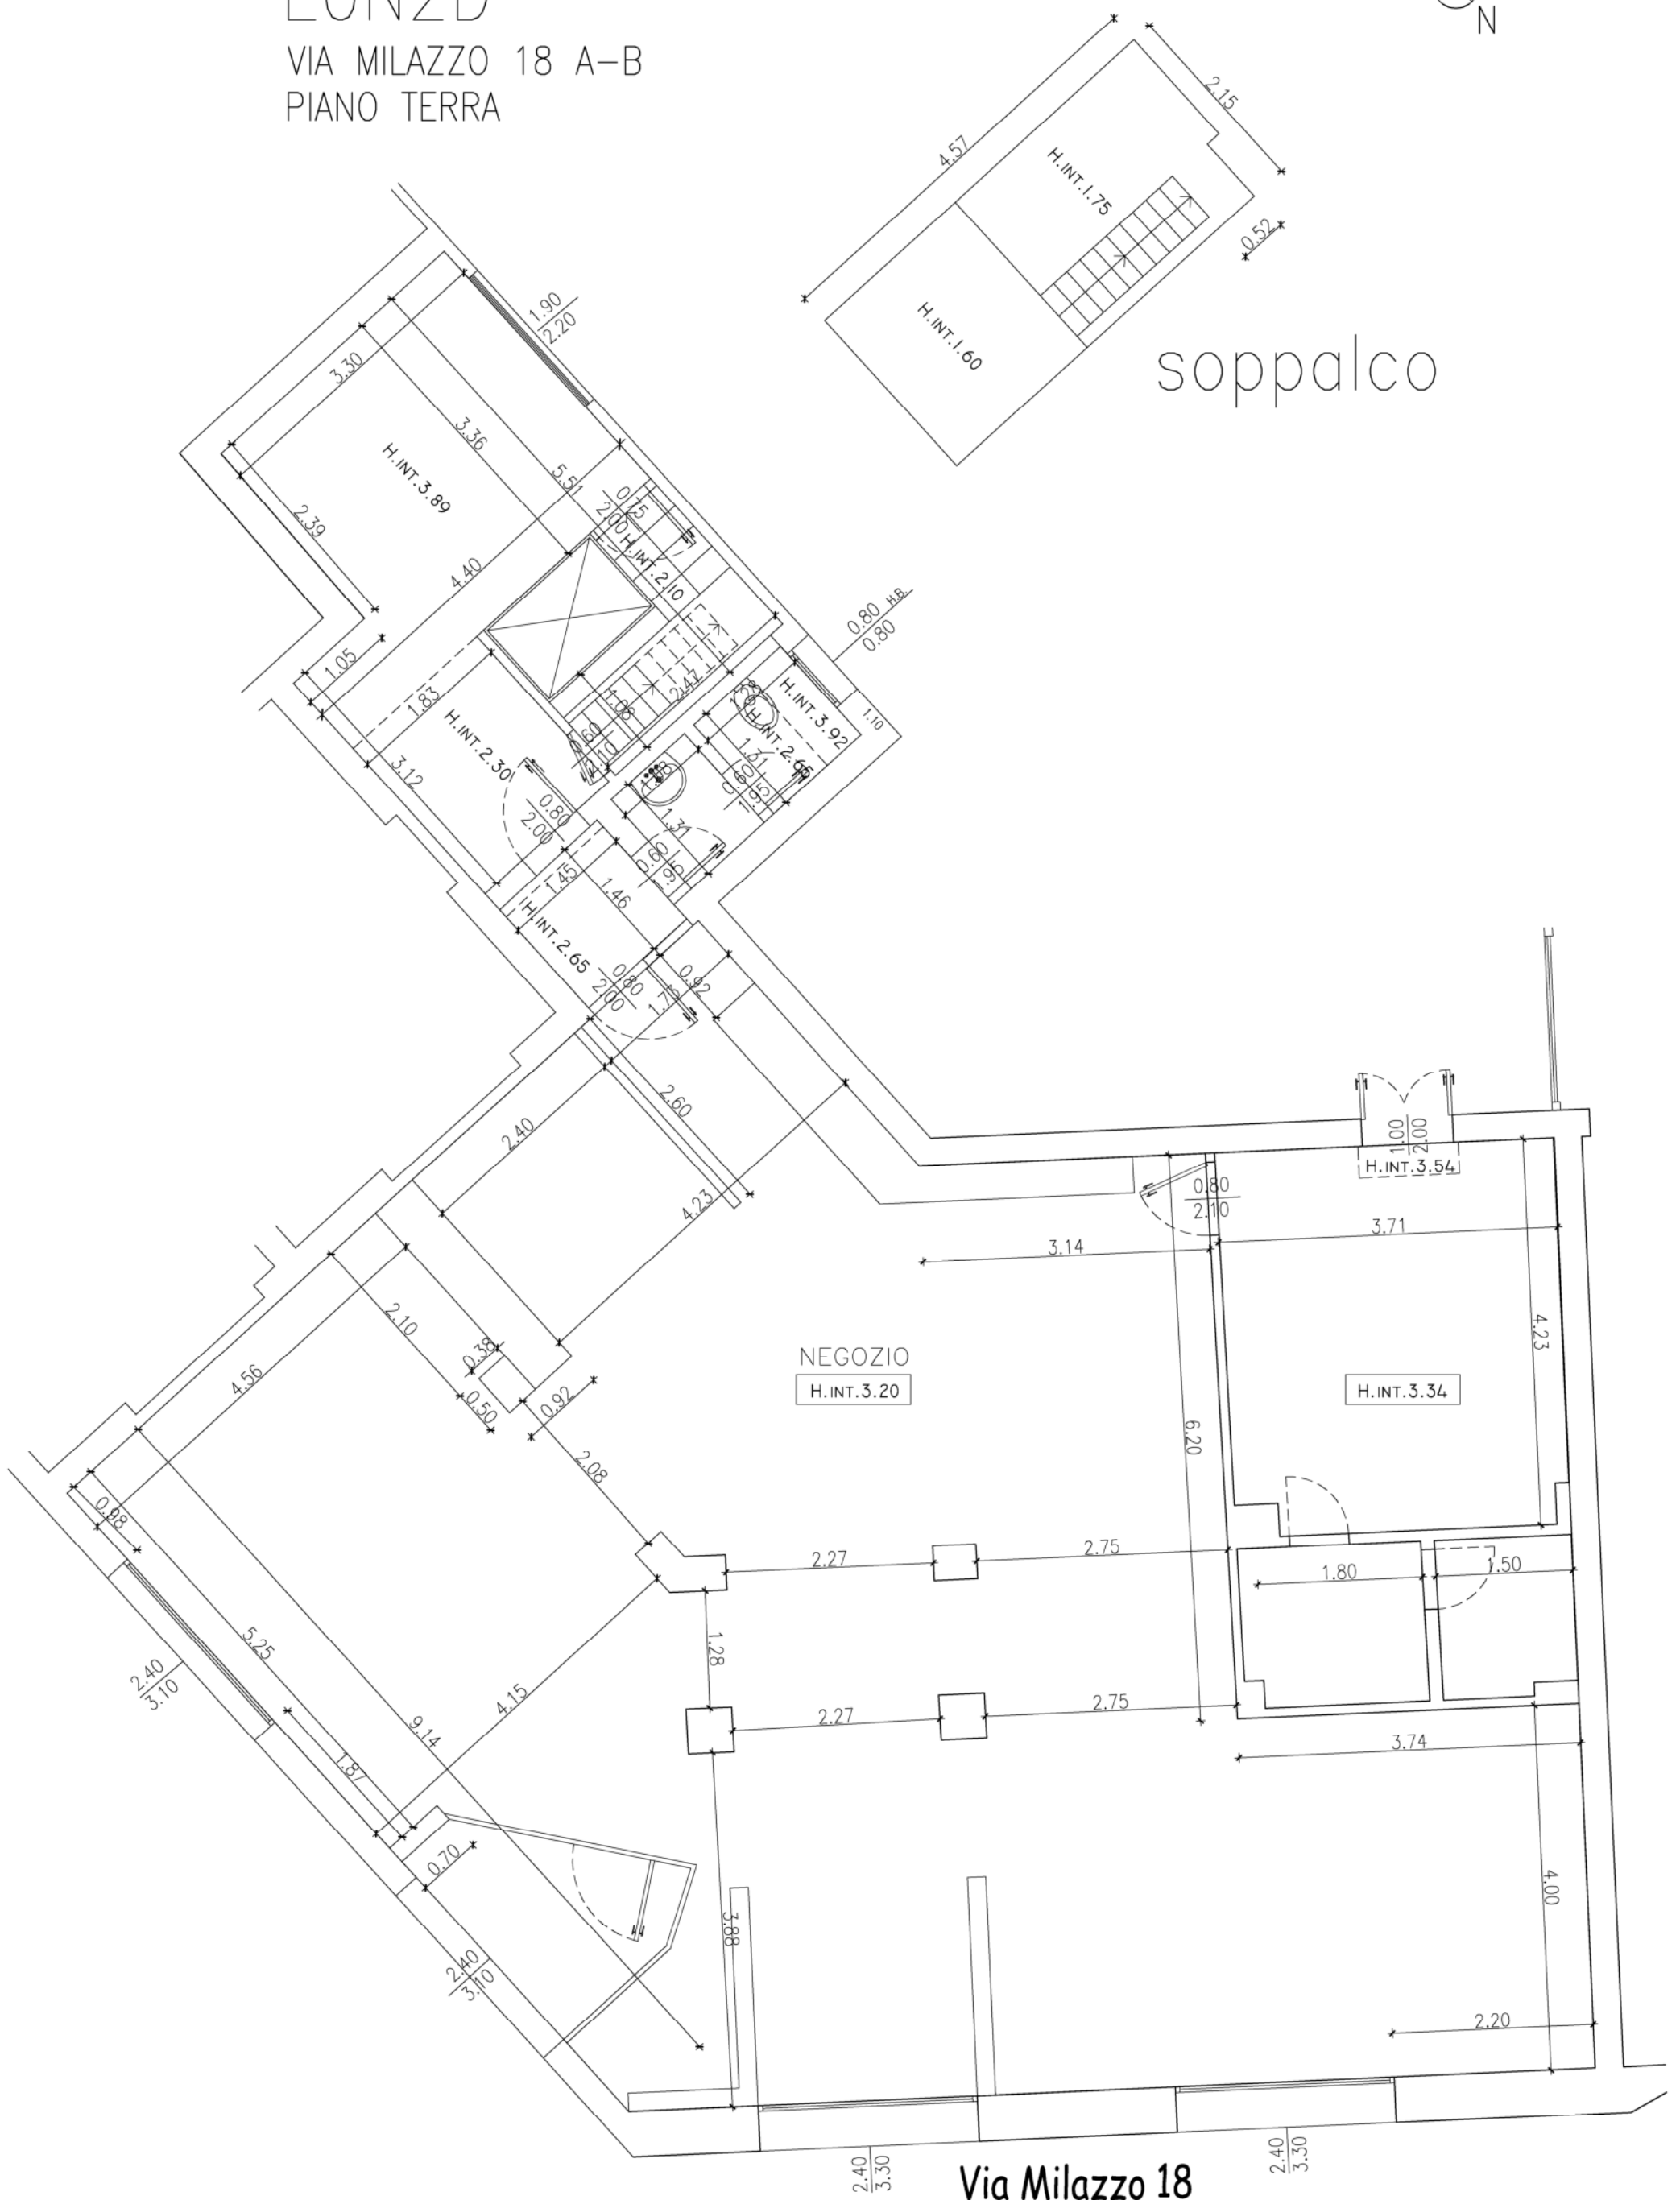

NB: Planimetria indicativa, le quote e il posizionamento degli impianti potranno subire modifiche nel corso della ristrutturazione