


STATO DI FATTO

VIA FAUSTO COPPI 1
piano secondo

BAGNO
MQ. 7.65

SUP. ILL. = MQ 1.56
SUP. VENT. = MQ. 1.56
SI=SV>I/16 Su

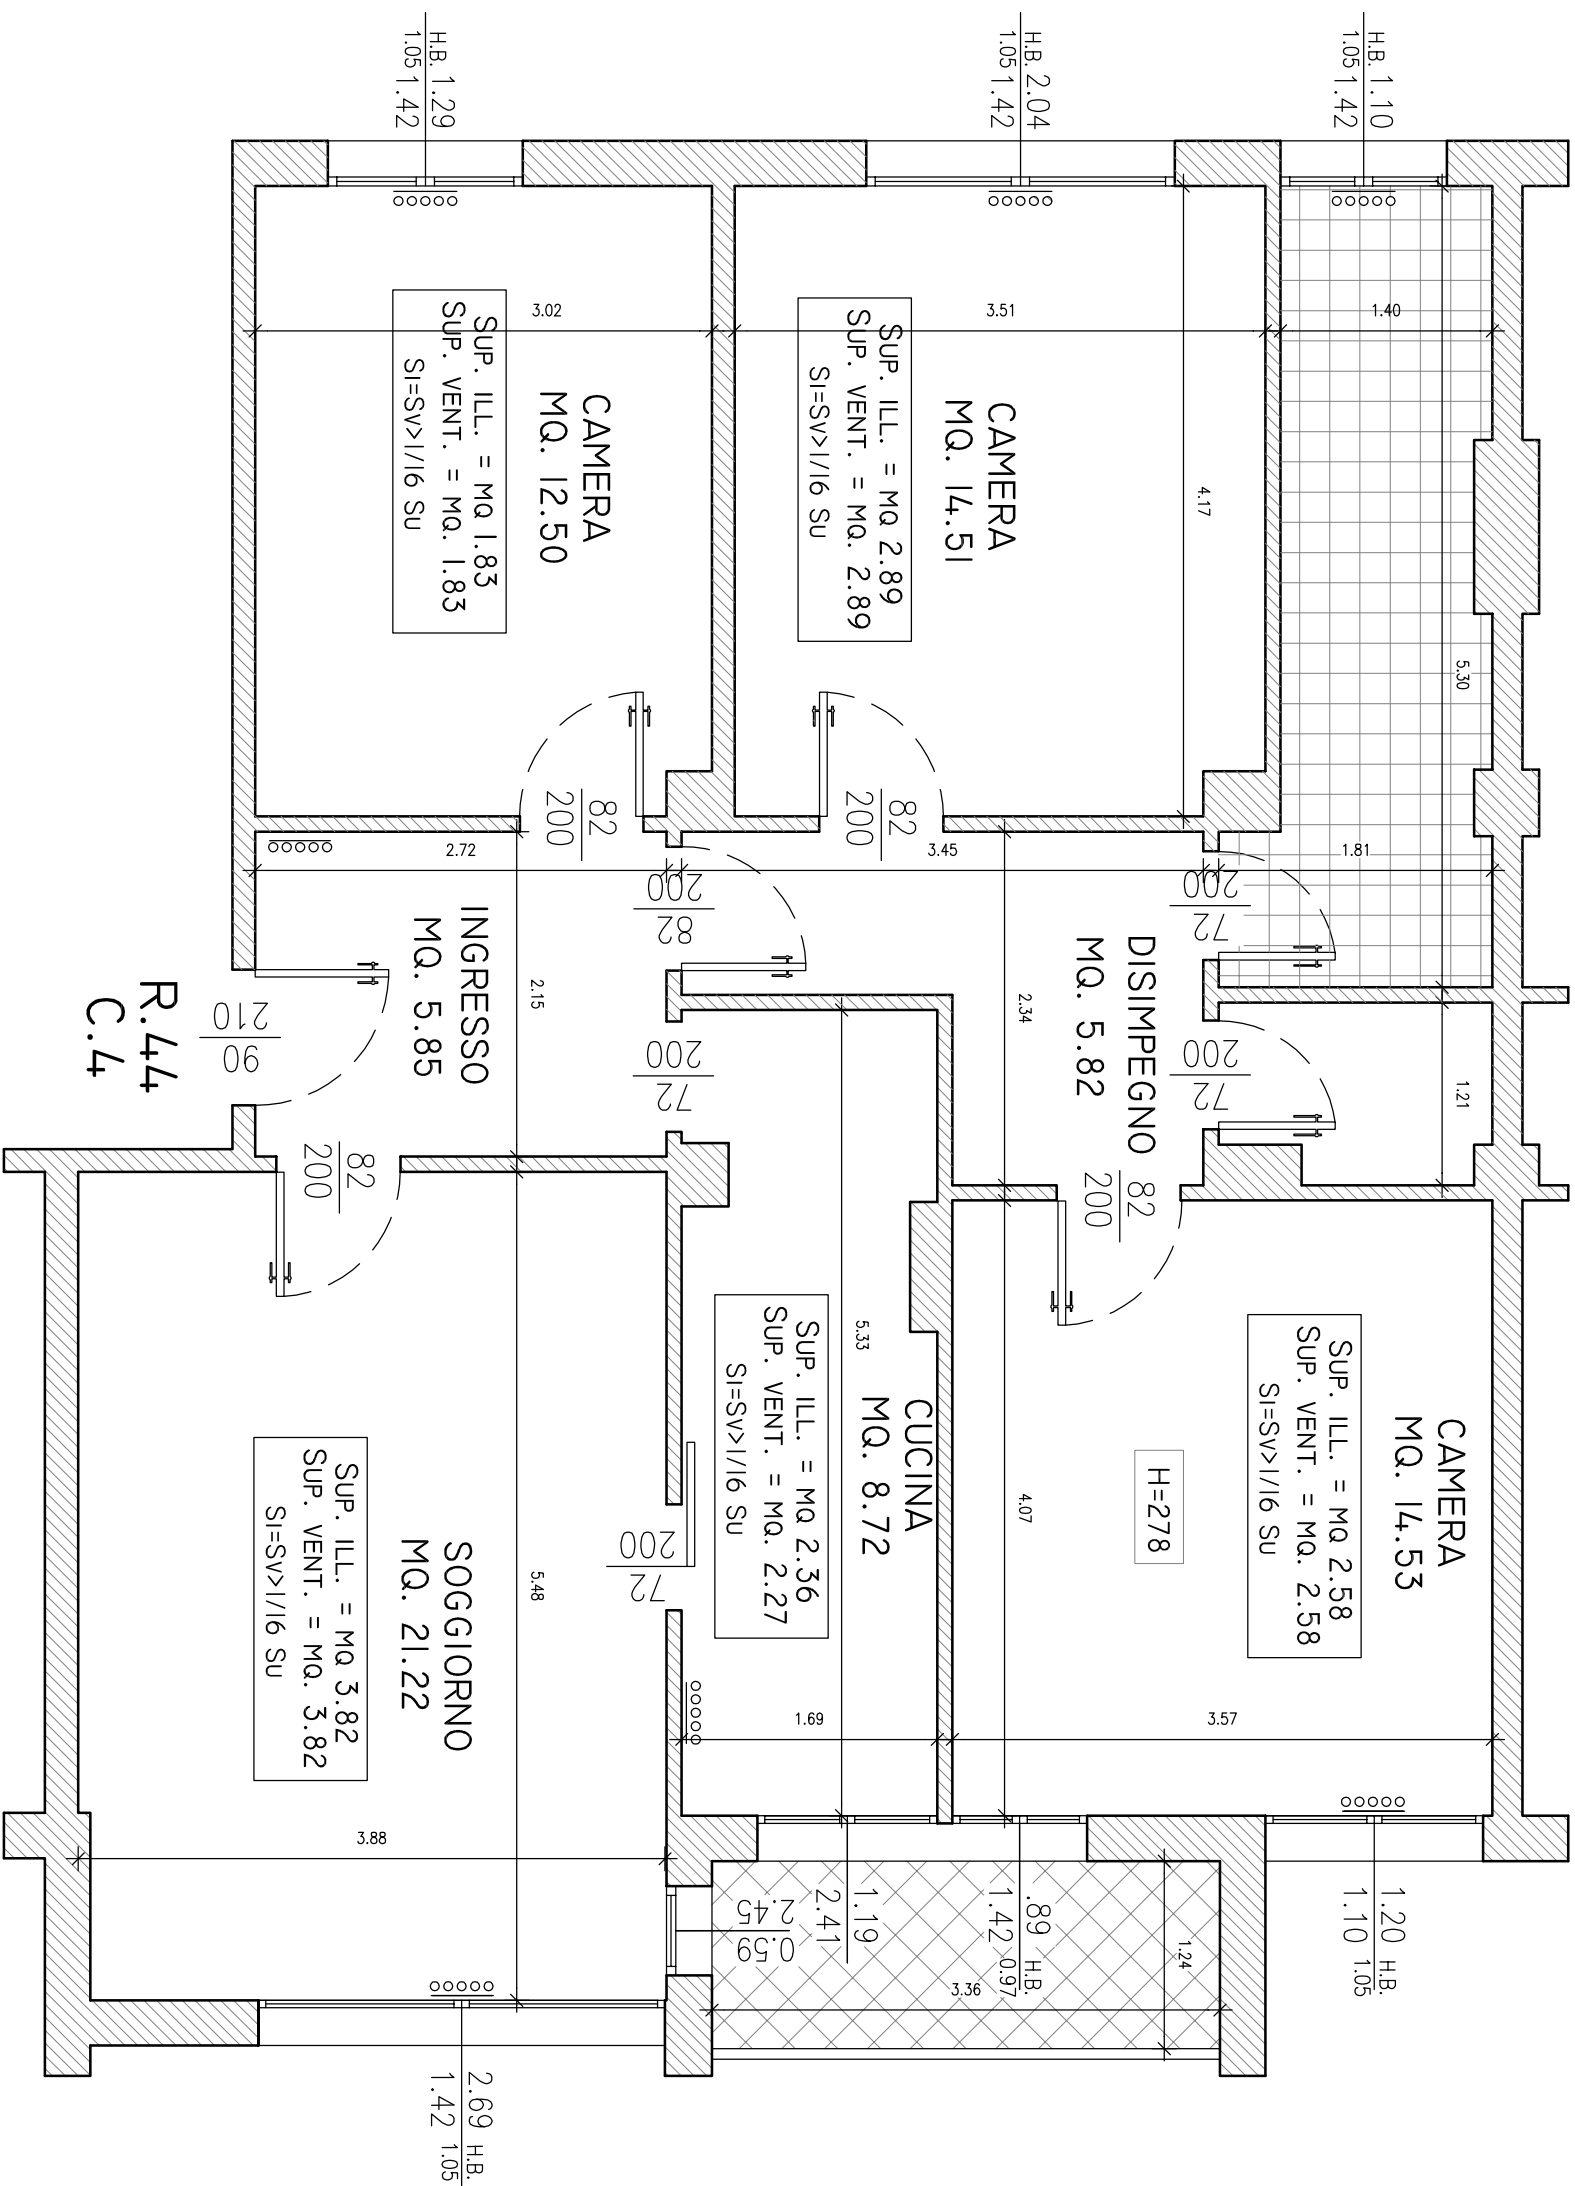

N.B.

PLANIMETRIA INDICATIVA

LE QUOTE E IL POSIZIONAMENTO DEGLI IMPIANTI POSSONO SUBIRE MODIFICHE DURANTE IL CORSO DEI LAVORI

PER PRESA VISIONE IL SOCIO ASSEGNATARIO