


LONOA-LONOB-LONOC

VIA REPUBBLICA 9/A-B-C
PIANO TERRA

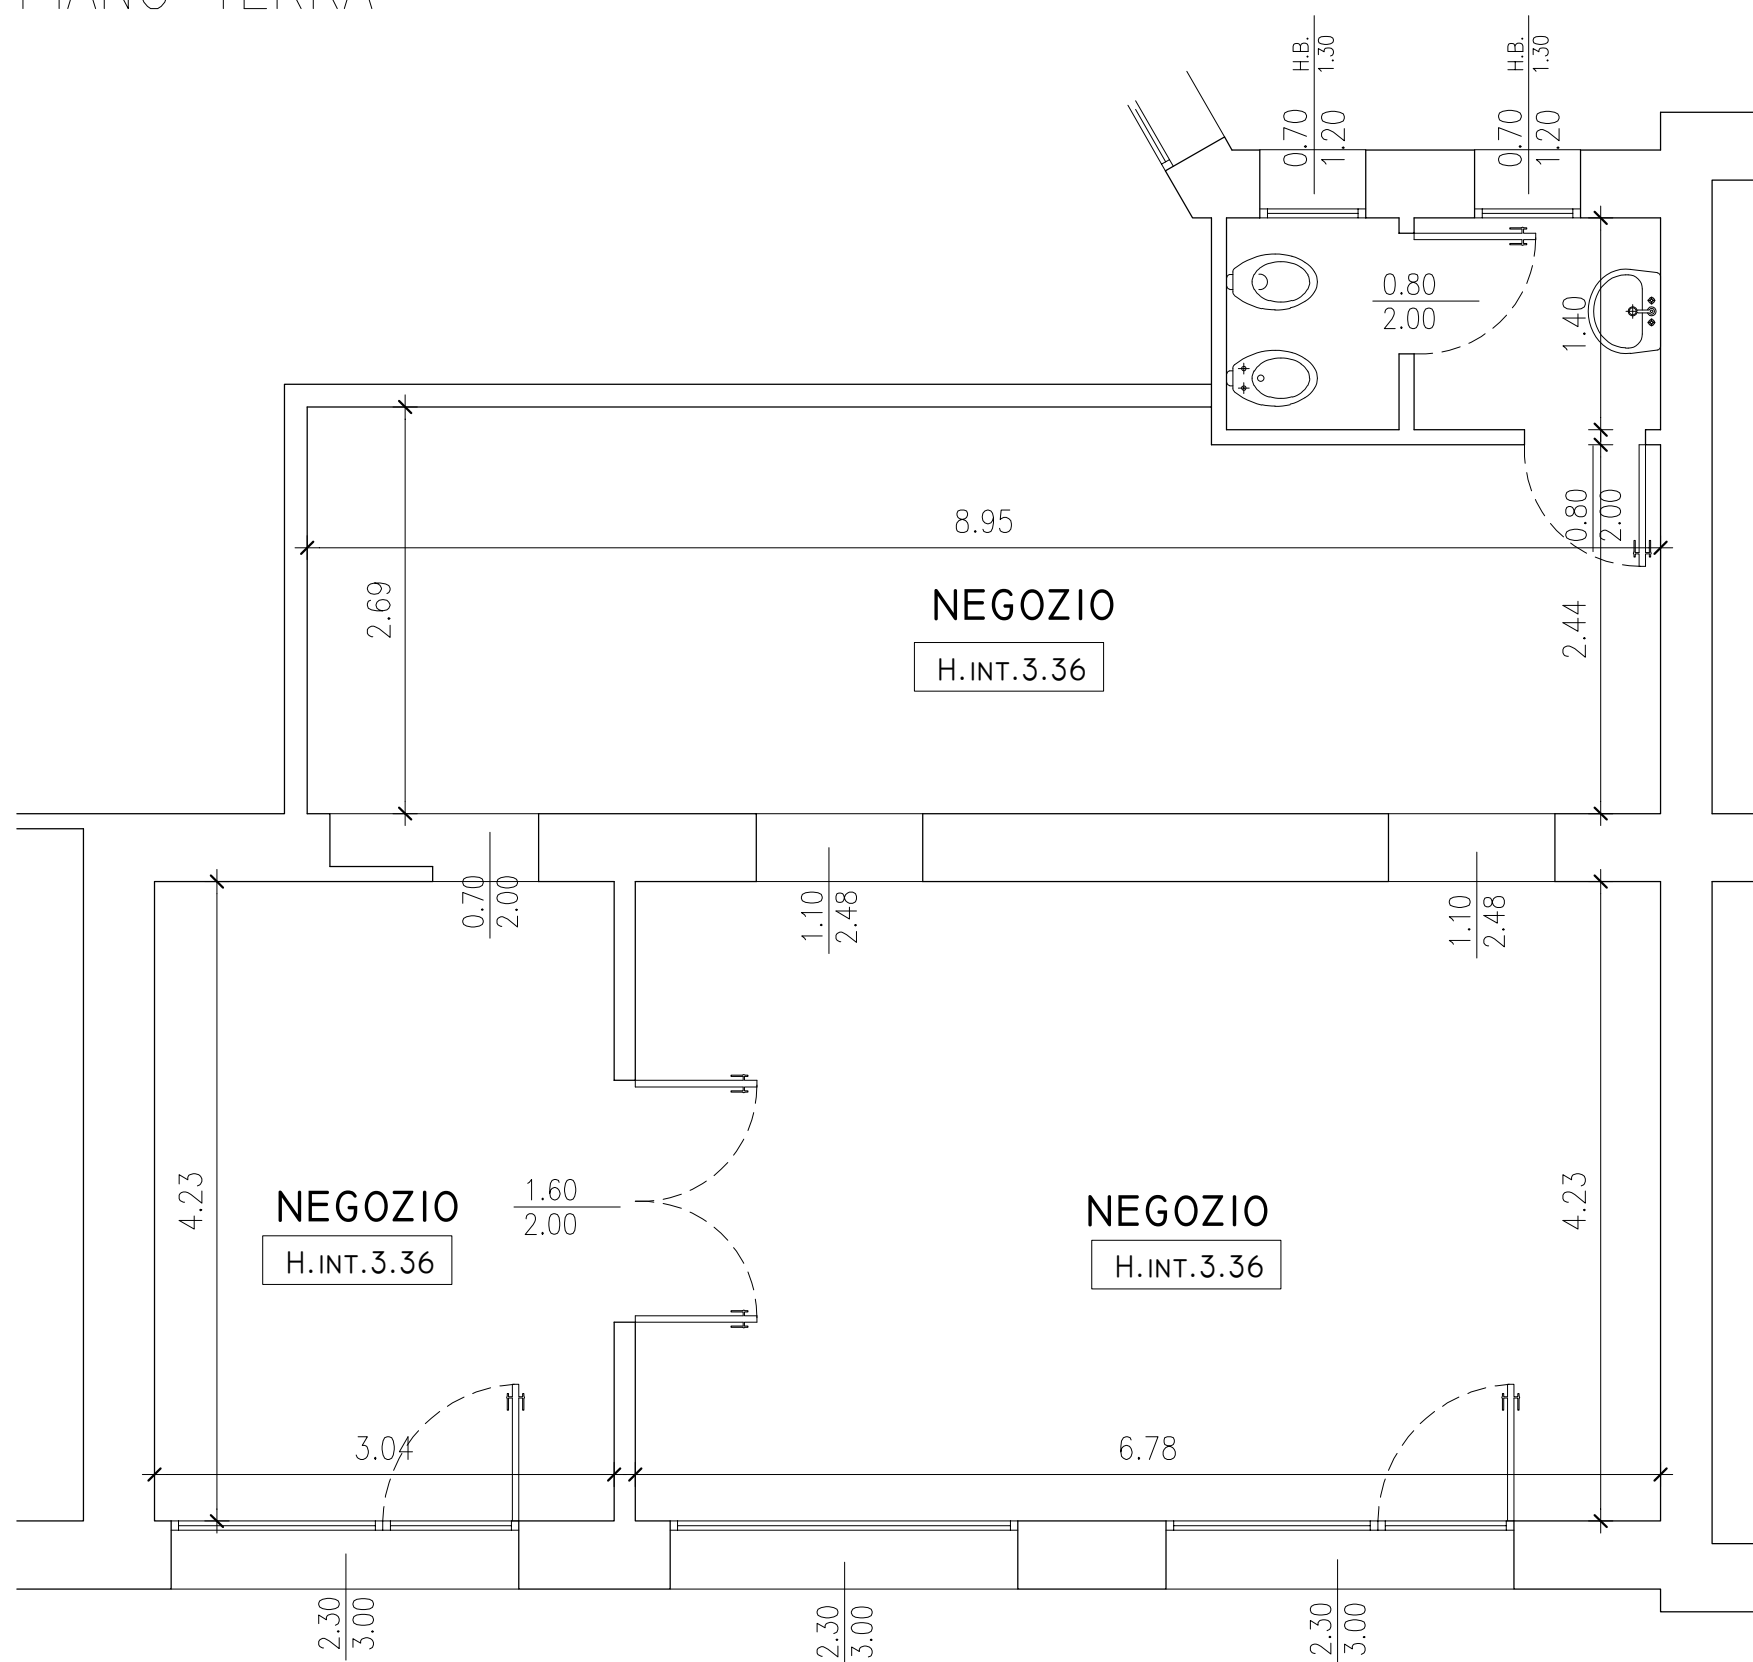

NB: Planimetria indicativa, le quote e il posizionamento degli impianti potranno subire modifiche nel corso della ristrutturazione