


H2-19
 De AMBRIS 12
 Piano Quinto

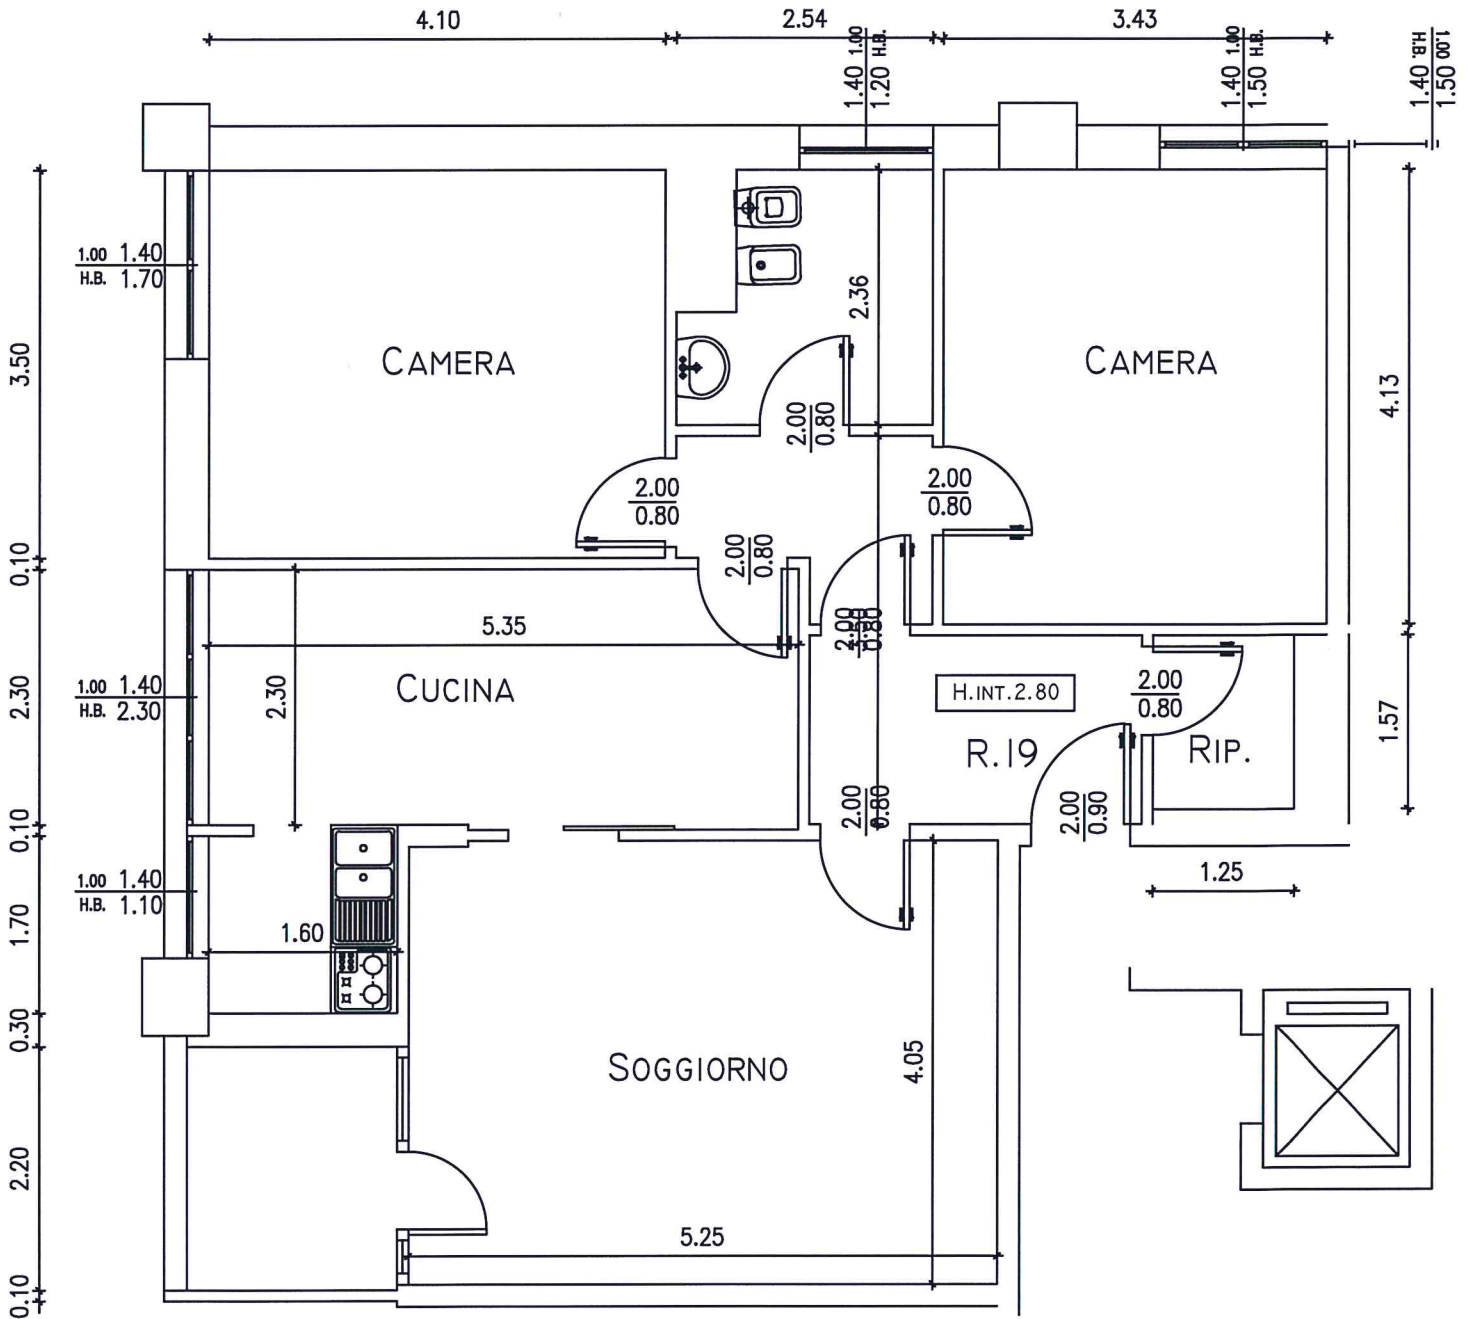

N.B Planimetria indicativa le quote e il posizionamento possono subire modifiche in corso di ristrutturazione