


H-39

Via Bergamini 5

Piano Terzo

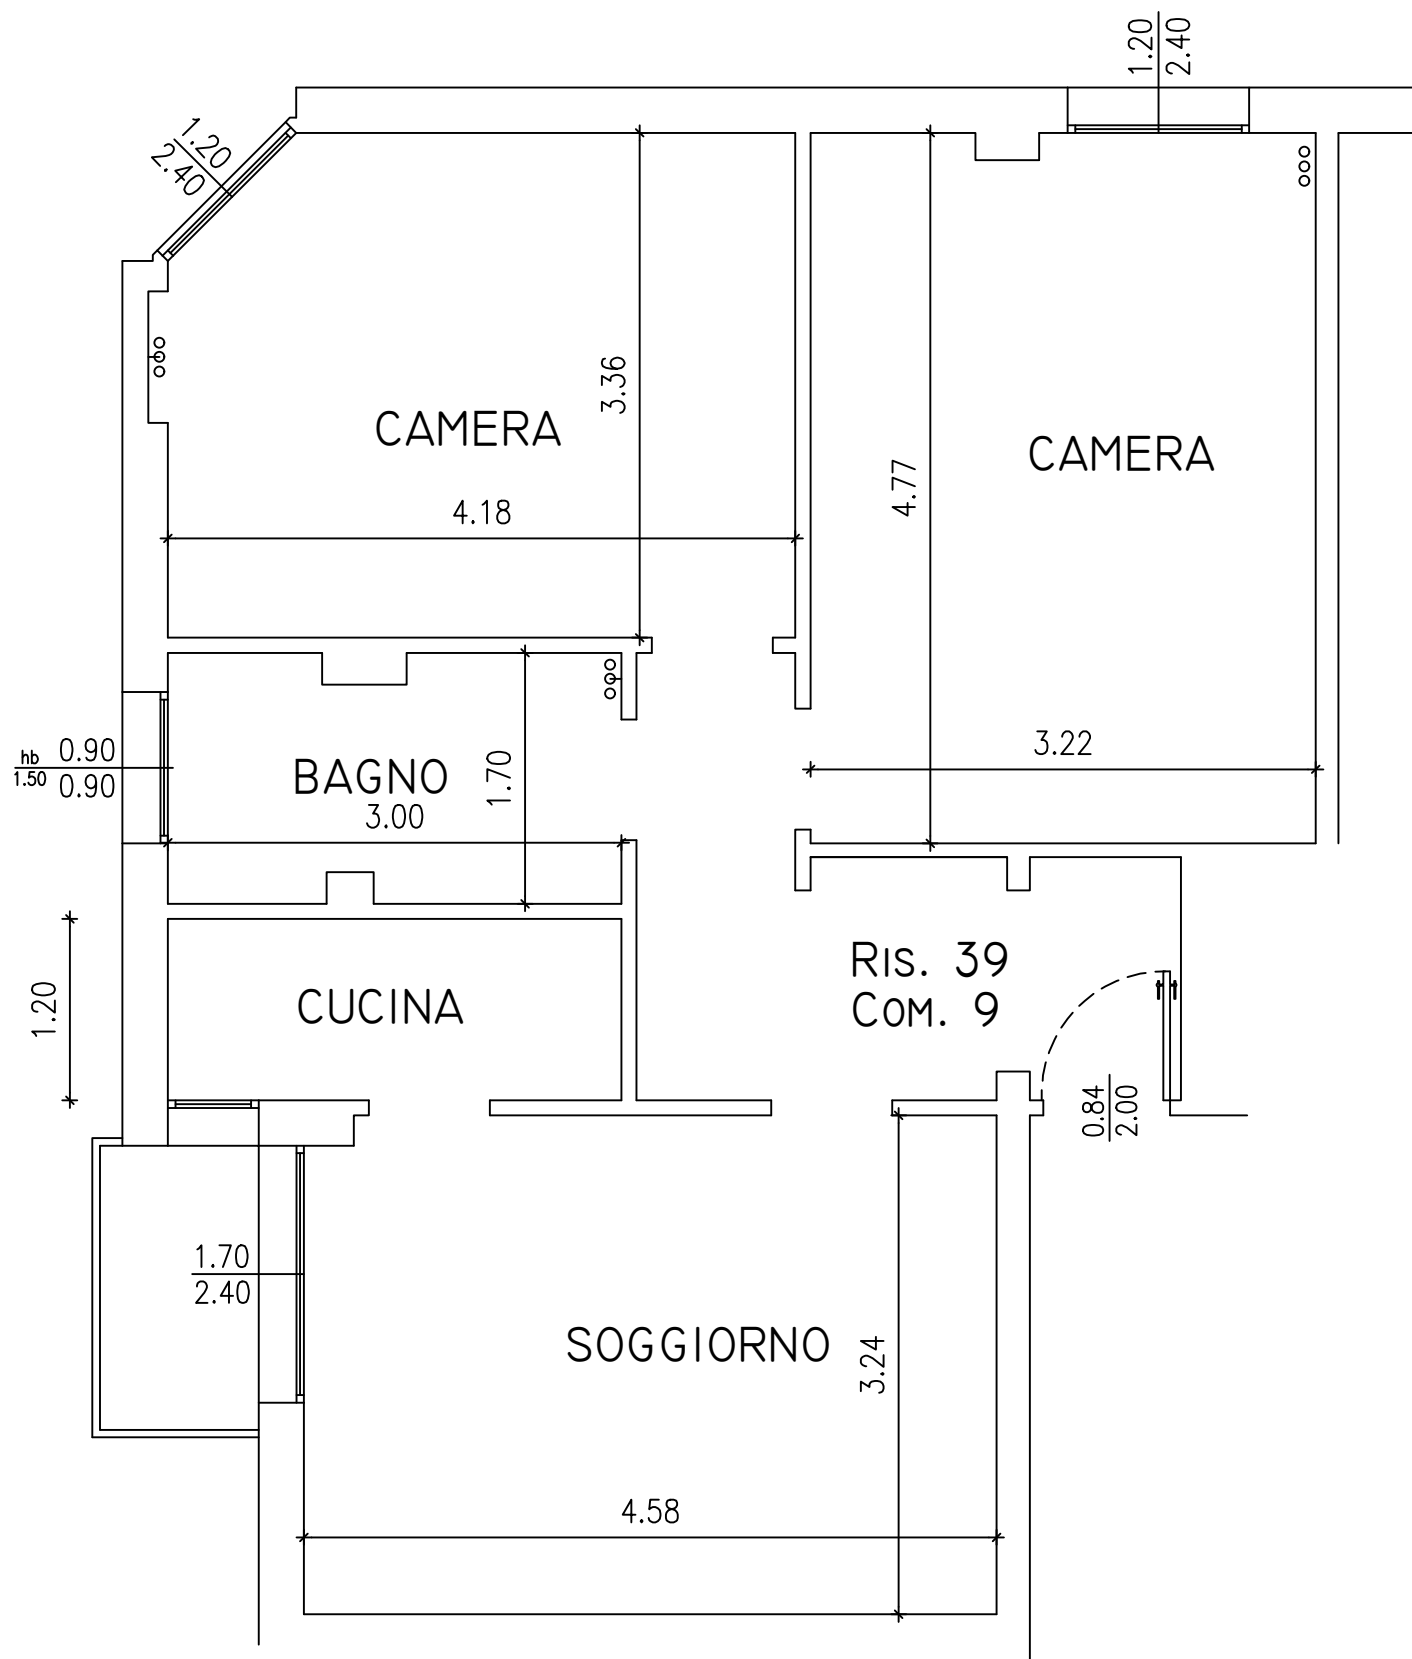

N.B. planimetria indicativa le quote e il posizionamento impianti potranno subire modifiche nel corso delle lavorazioni