


H3-69

F.COPPI 3

Piano Terzo

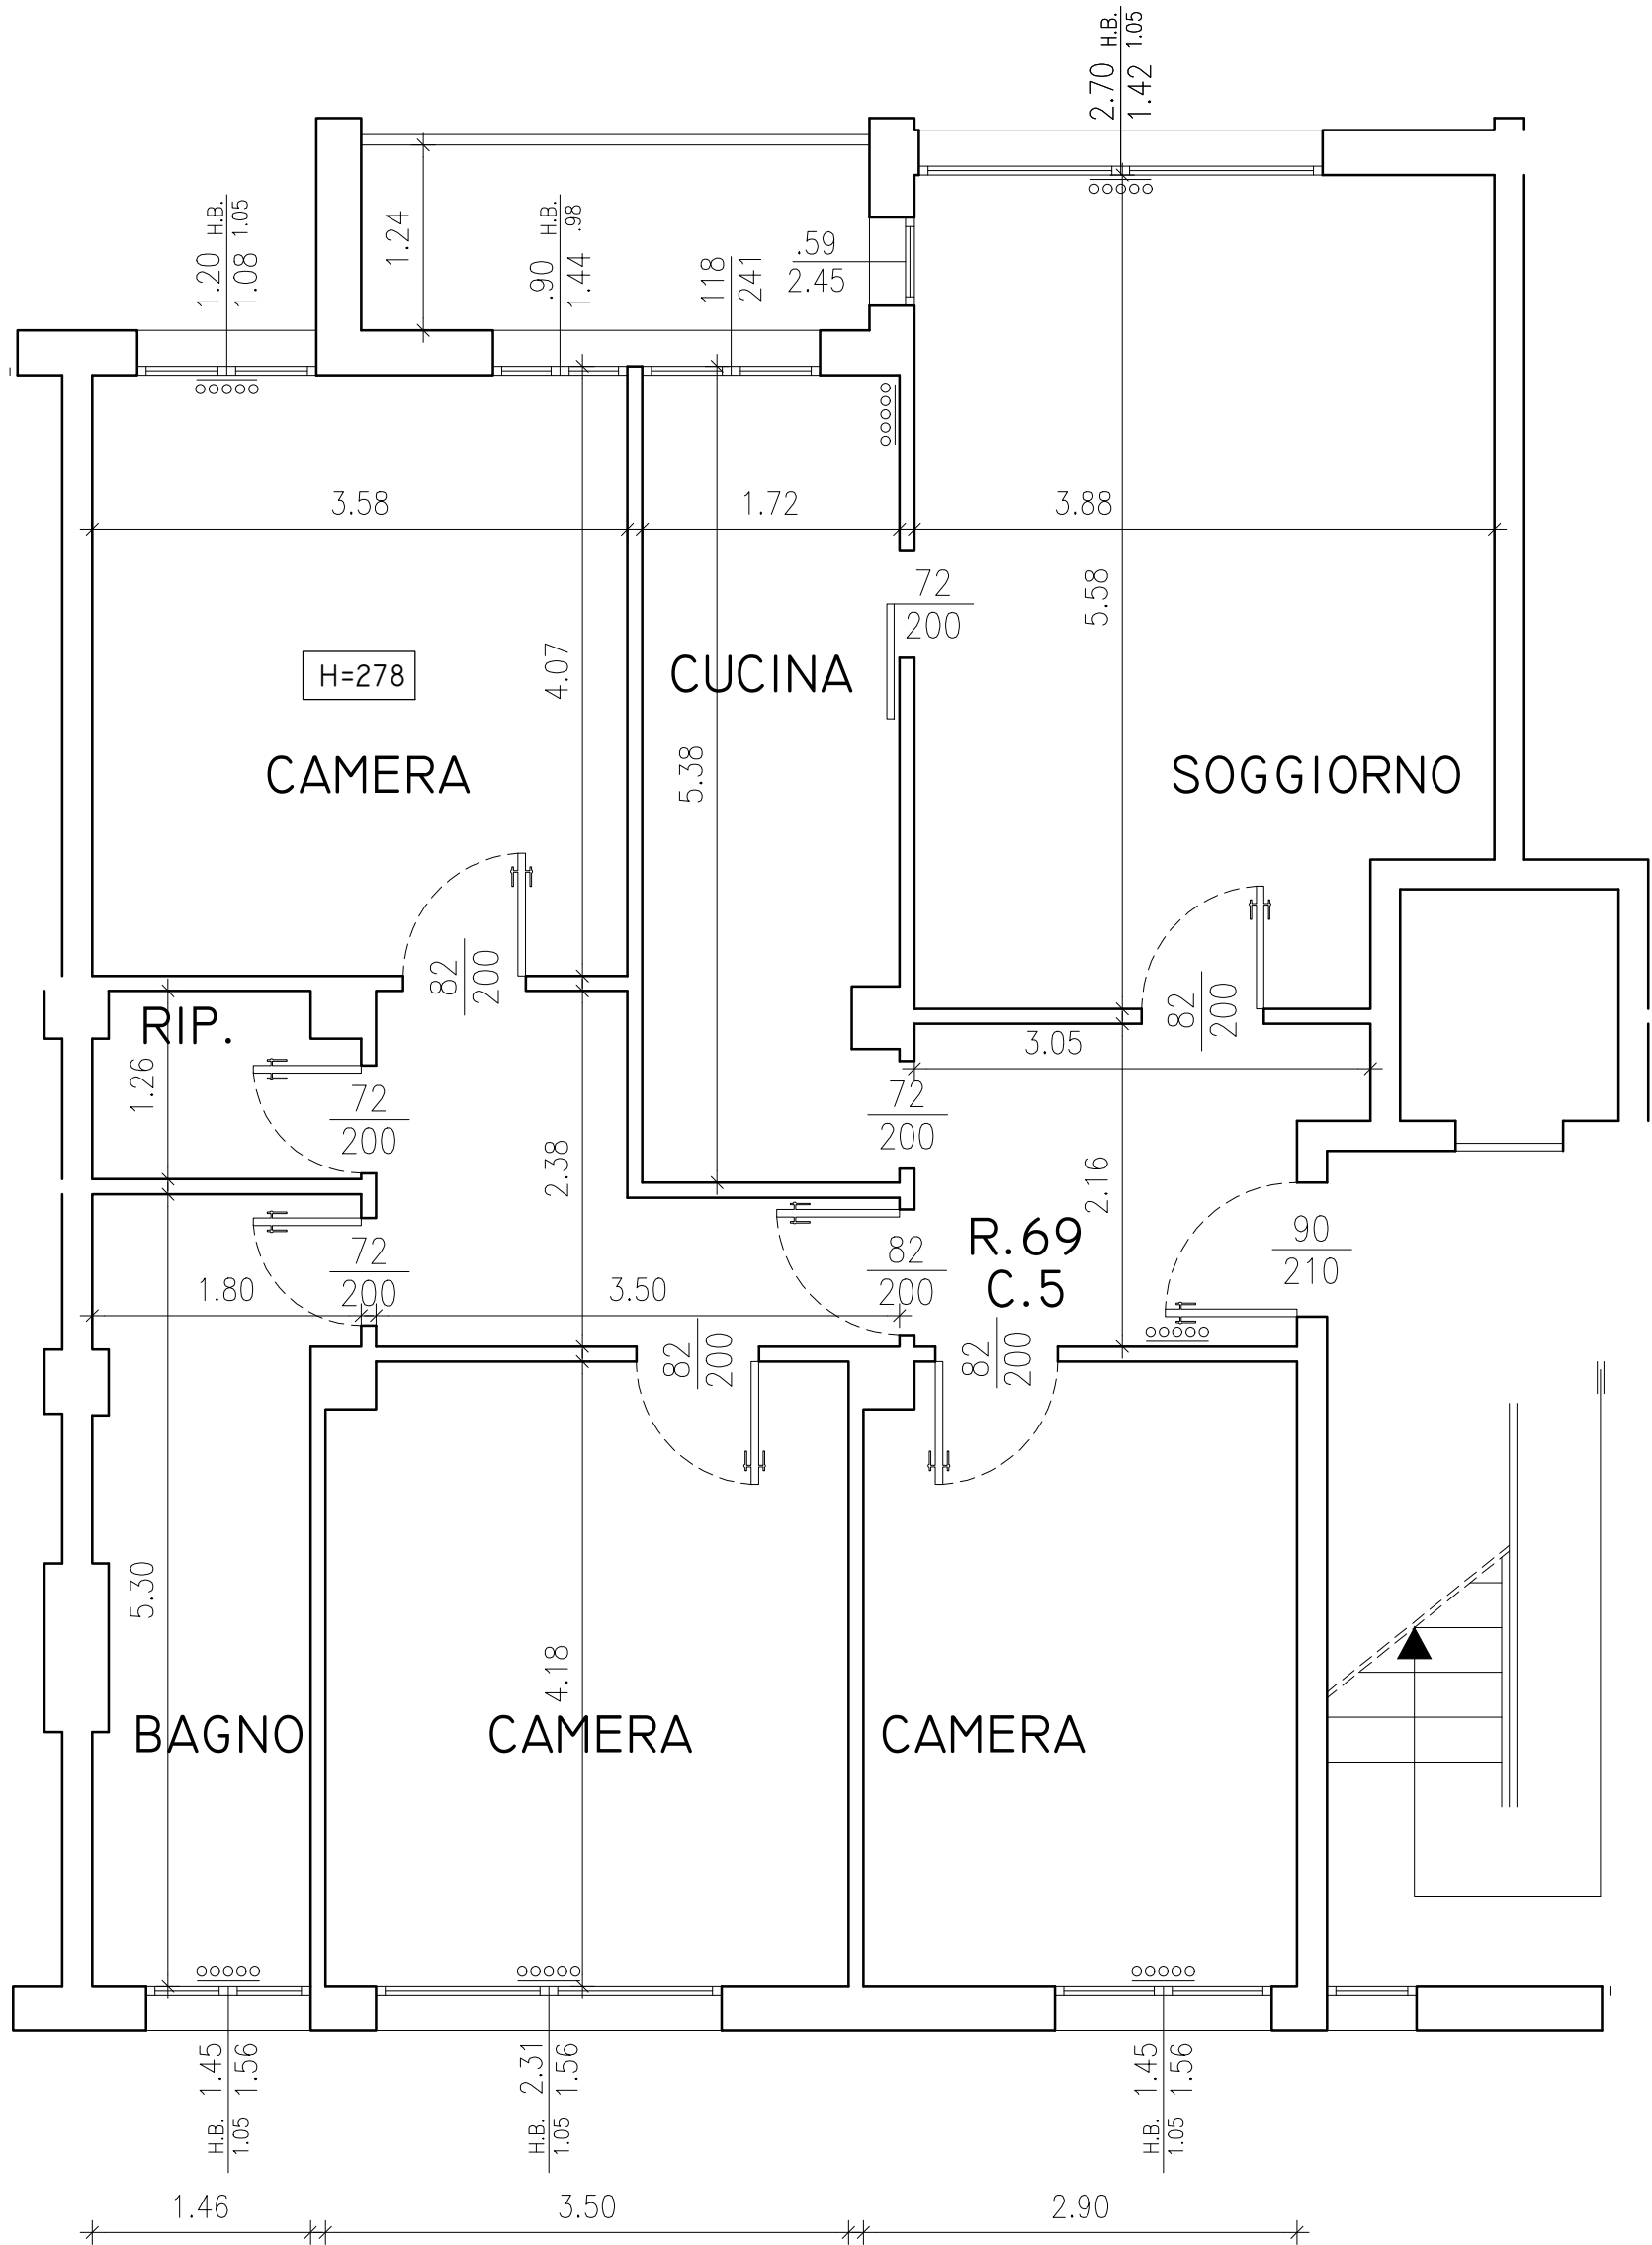

N.B. Planimetria indicativa le quote e il posizionamento impianti possono subire modifiche nel corso della ristrutturazione