


Q-5

ZAMBECCARRI 26

PIANO SECONDO

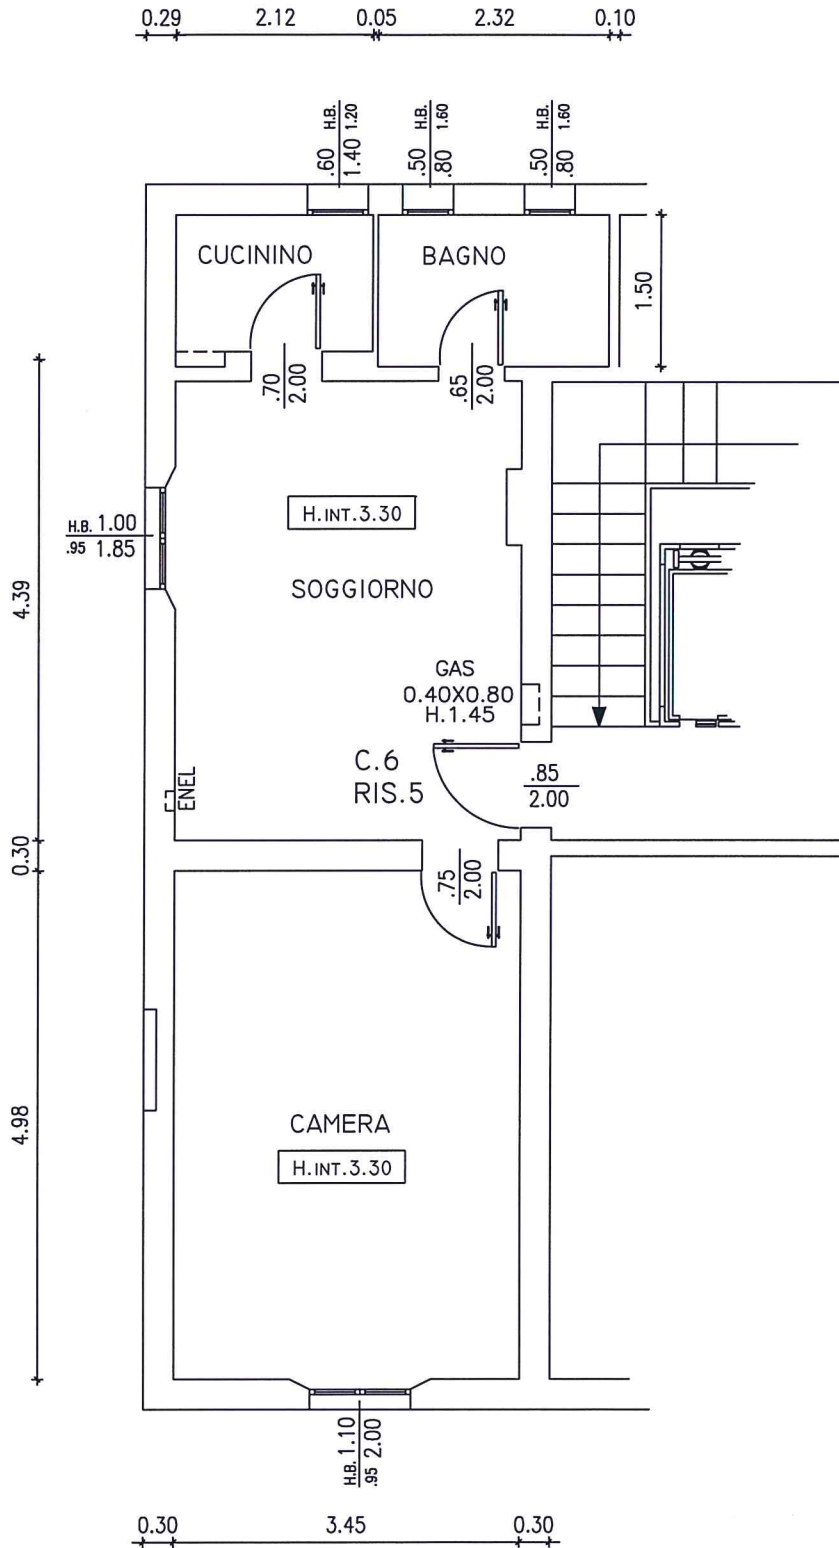

PLANIMETRIA INDICATIVA LE QUOTE E IL
POSIZIONAMENTO IMPIANTI POSSONO SUBIRE MODIFICHE
NEL CORSO DEI LAVORI