


X3-2

VIA LEGNANI 66

PIANO PRIMO

VANO	DESTINAZIONE D'USO	S.U.	S.A.
D1	SOGGIORNO/PRANZO	15.16	/
D2	LOGGIA	/	5.44
D3	CUCINA	12.23	/
D4	LOGGIA	/	3.31
D5	CAMERA	14.36	/
D6	DISIMPEGNO	4.00	/
D7	RIPOSTIGLIO	3.07	/
D8	CAMERA	14.19	/
D9	BAGNO	4.56	/
TOTALE		67.57	8.75

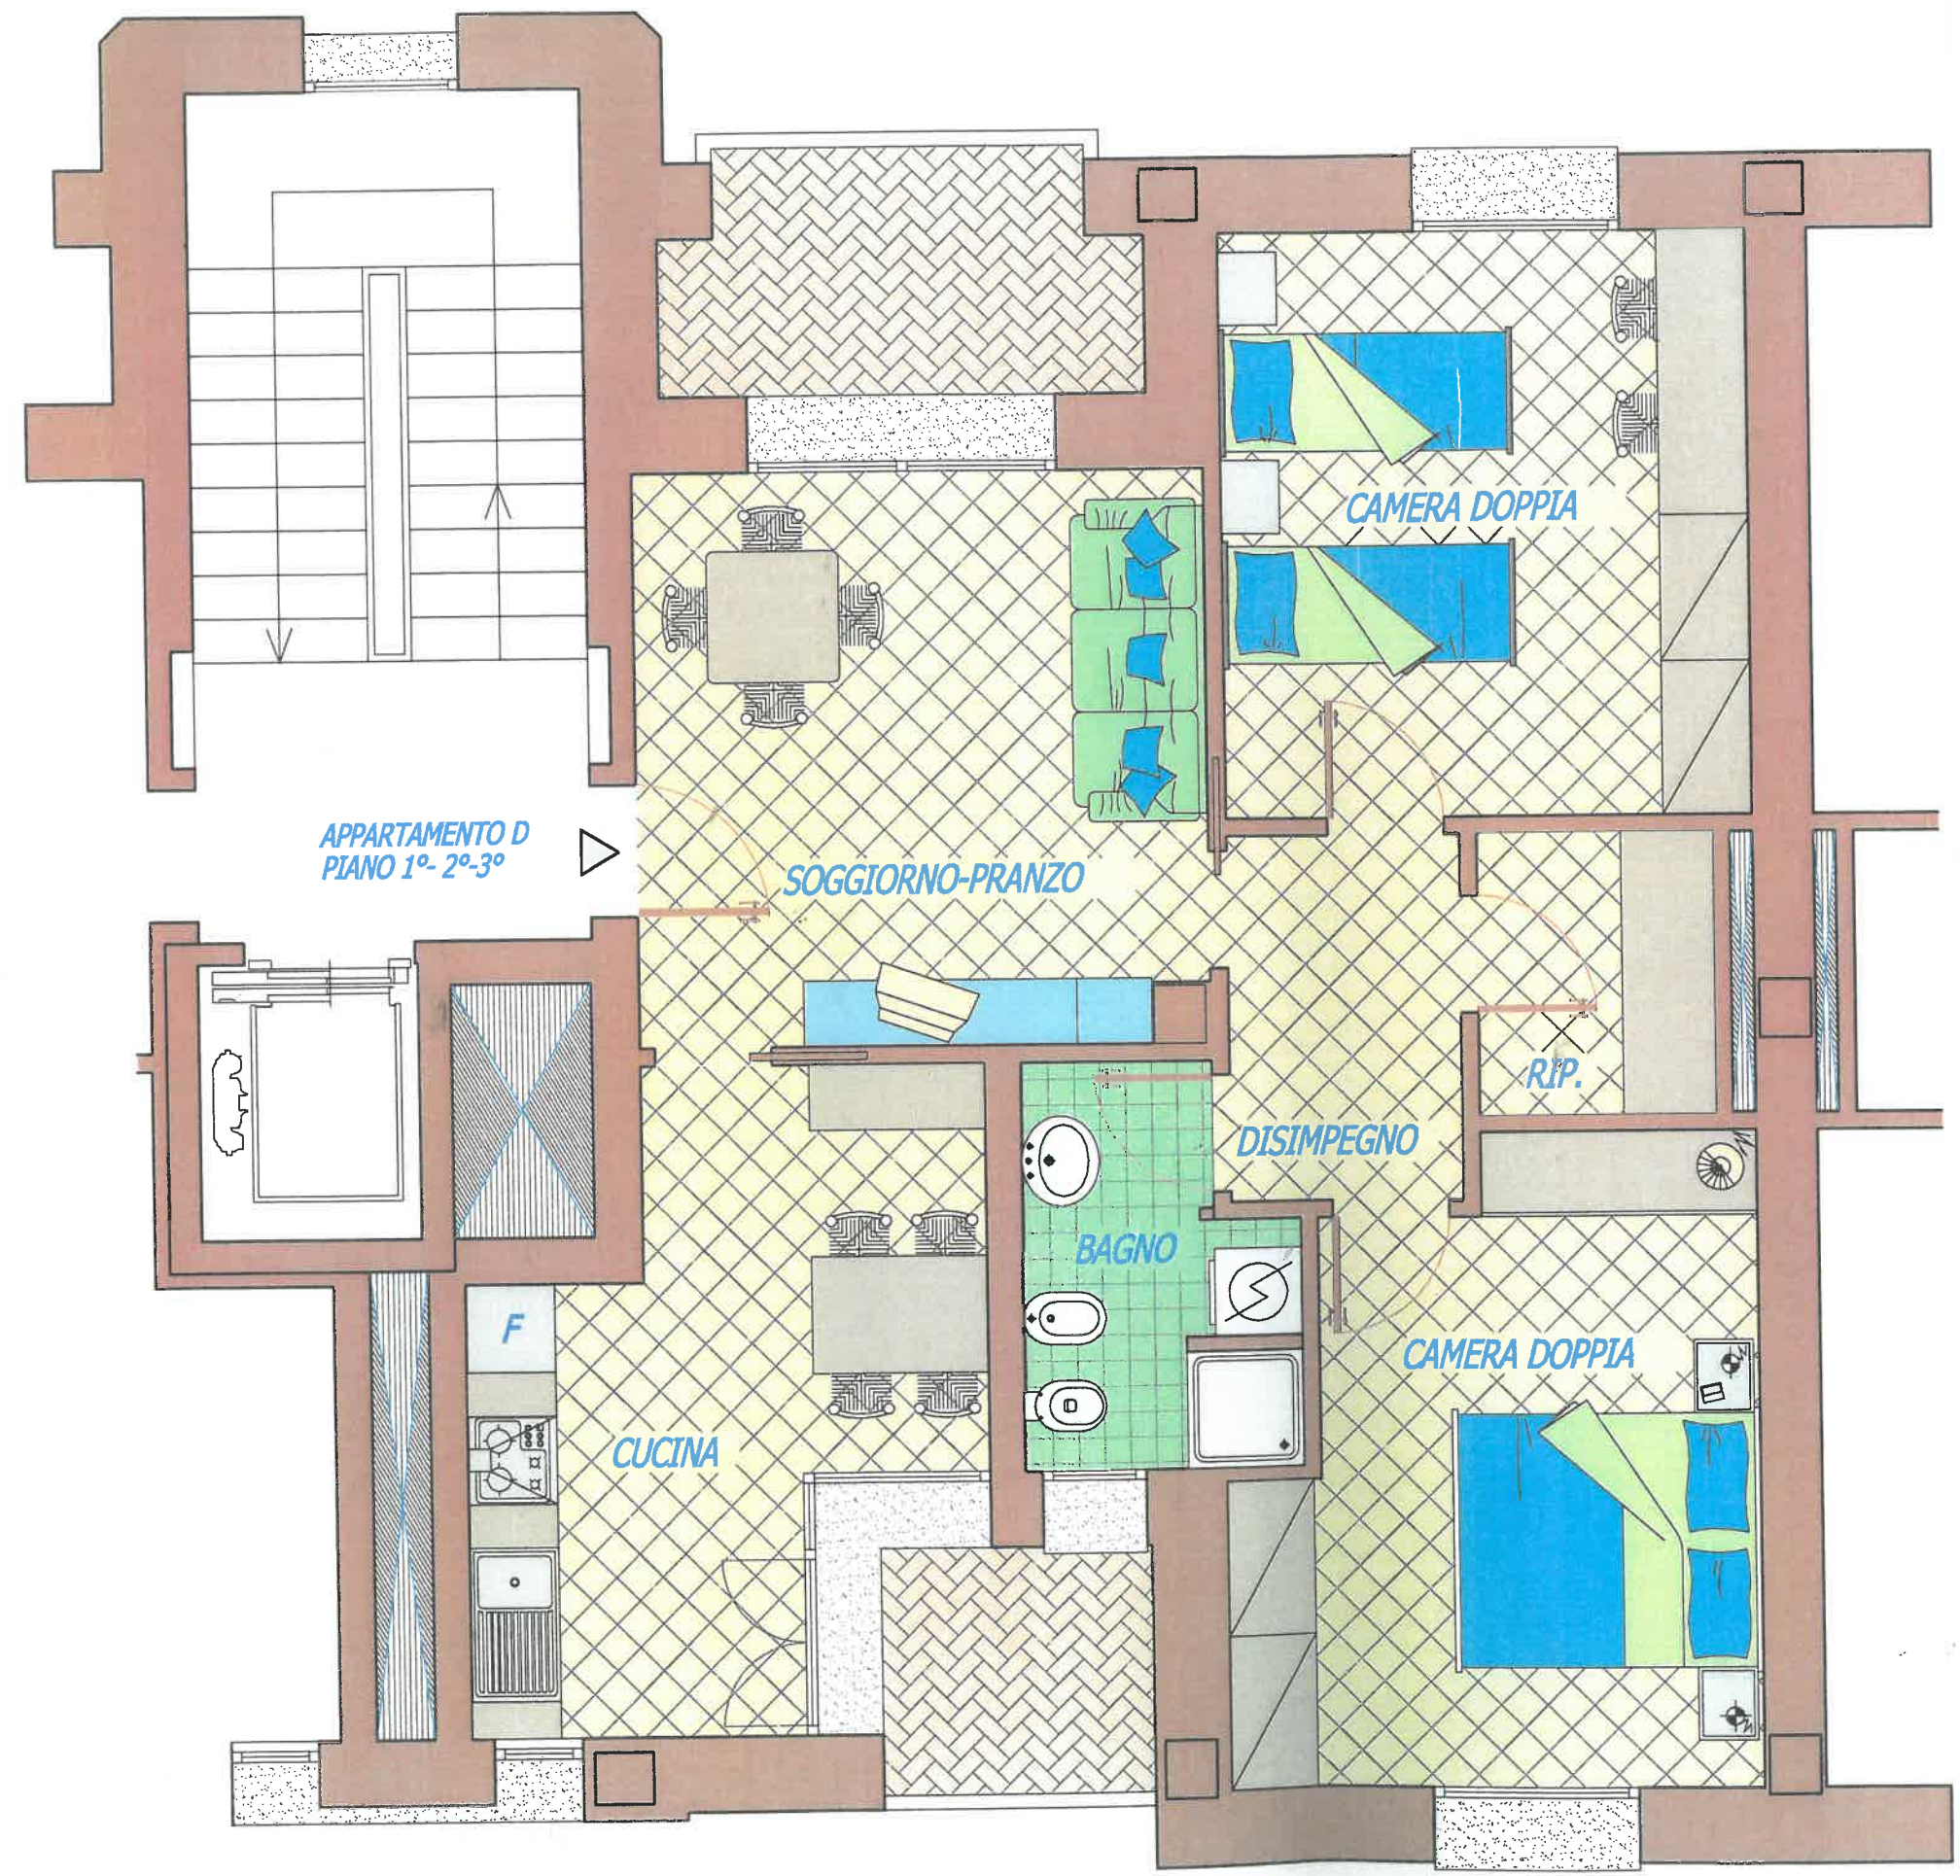

N.B.

PLANIMETRIA INDICATIVA LE QUOTE E IL POSIZIONAMENTO DEGLI IMPIANTI POSSONO SUBIRE MODIFICHE DURANTE IL CORSO DEI LAVORI