


# B2-16

VIA LIBIA 14

PIANO TERRA

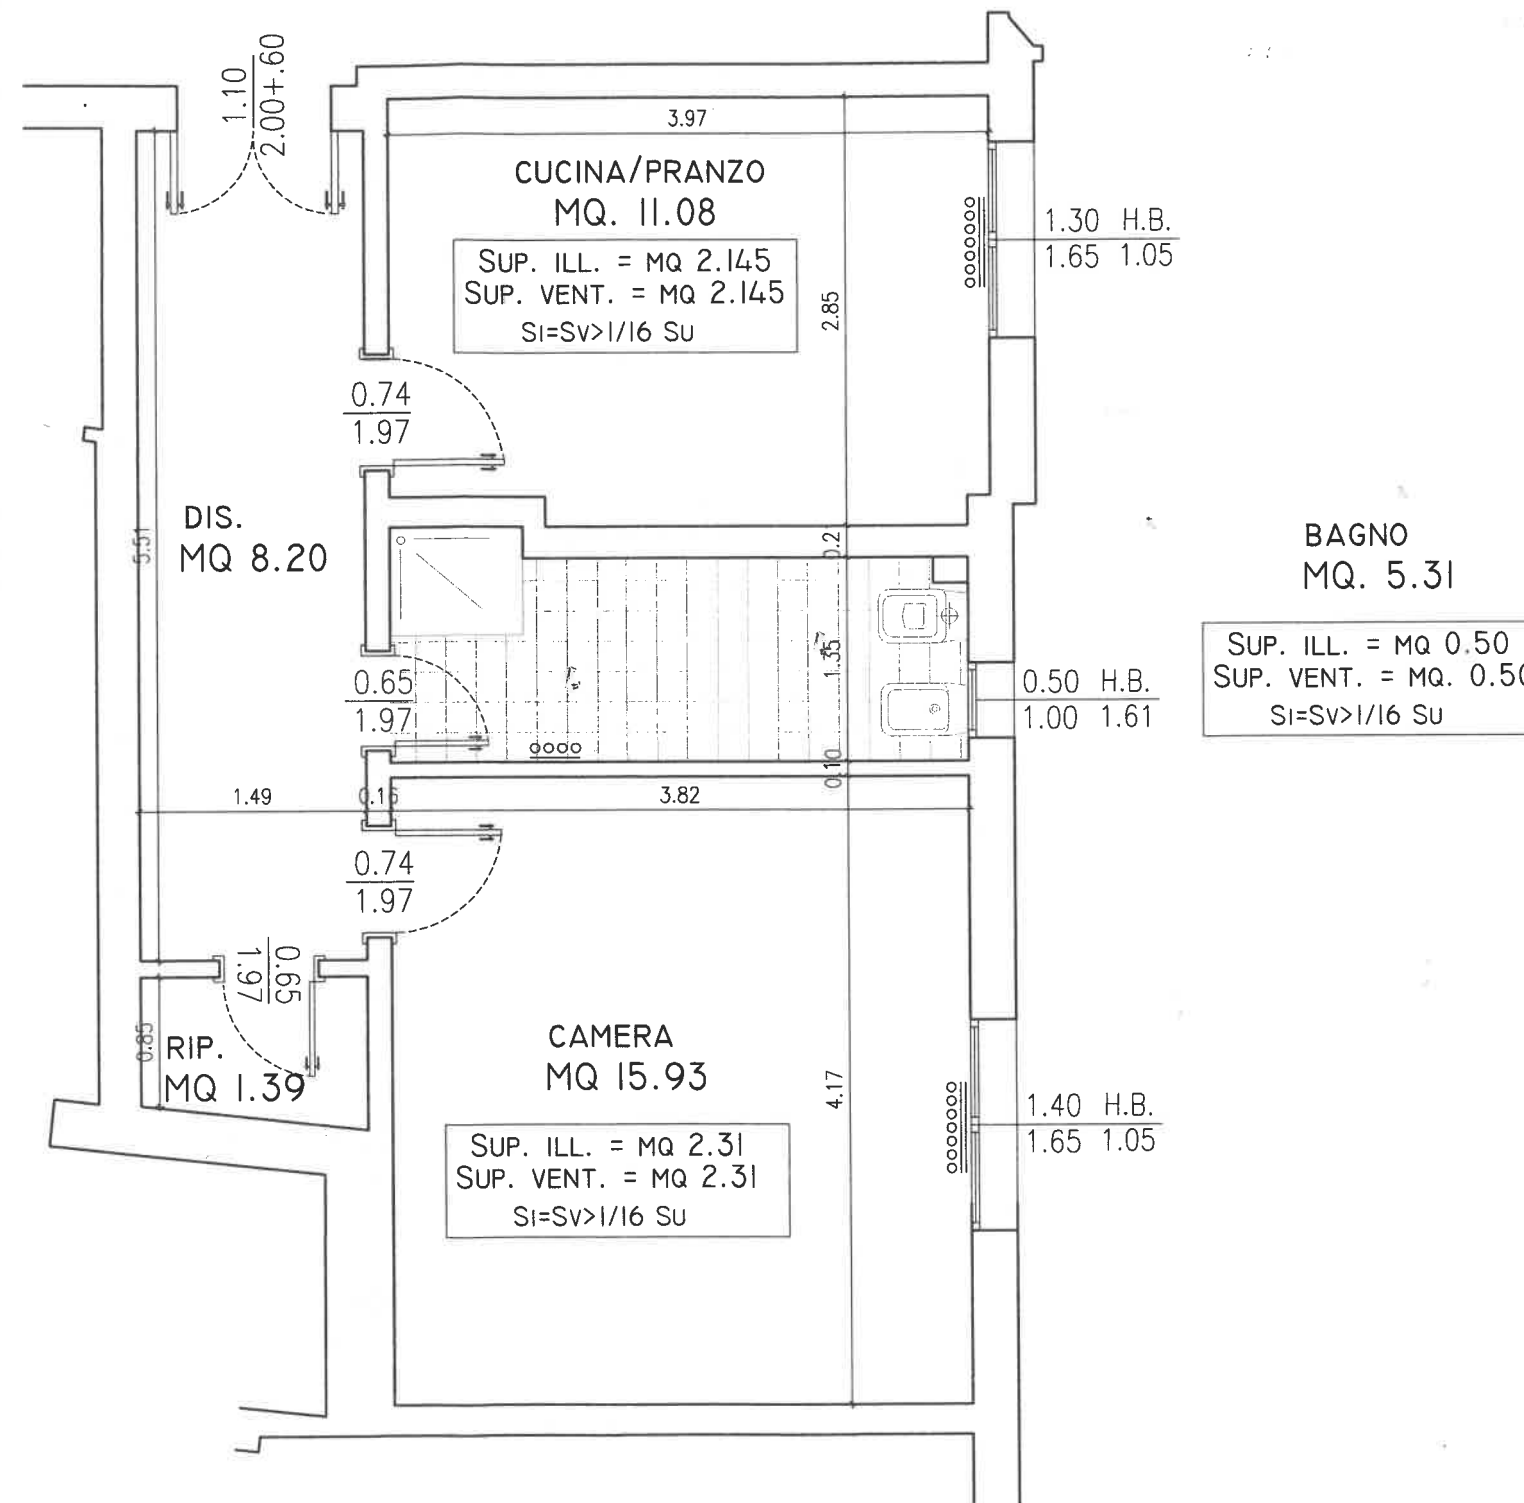

N.B.  
PLANIMETRIA INDICATIVA LE QUOTE E IL POSIZIONAMENTO DEGLI IMPIANTI POSSONO SUBIRE MODIFICHE DURANTE IL CORSO DEI LAVORI