

# L-19


## VIALE DELLA REPUBBLICA 7

### PIANO QUARTO

BAGNO  
MQ. 4.13

SUP. ILL. = MQ. 1.05  
SUP. VENT. = MQ. 1.05  
SI=SV>1/16 SU

SANITARI E LAVABINO  
SERIE 500 (POZZI)

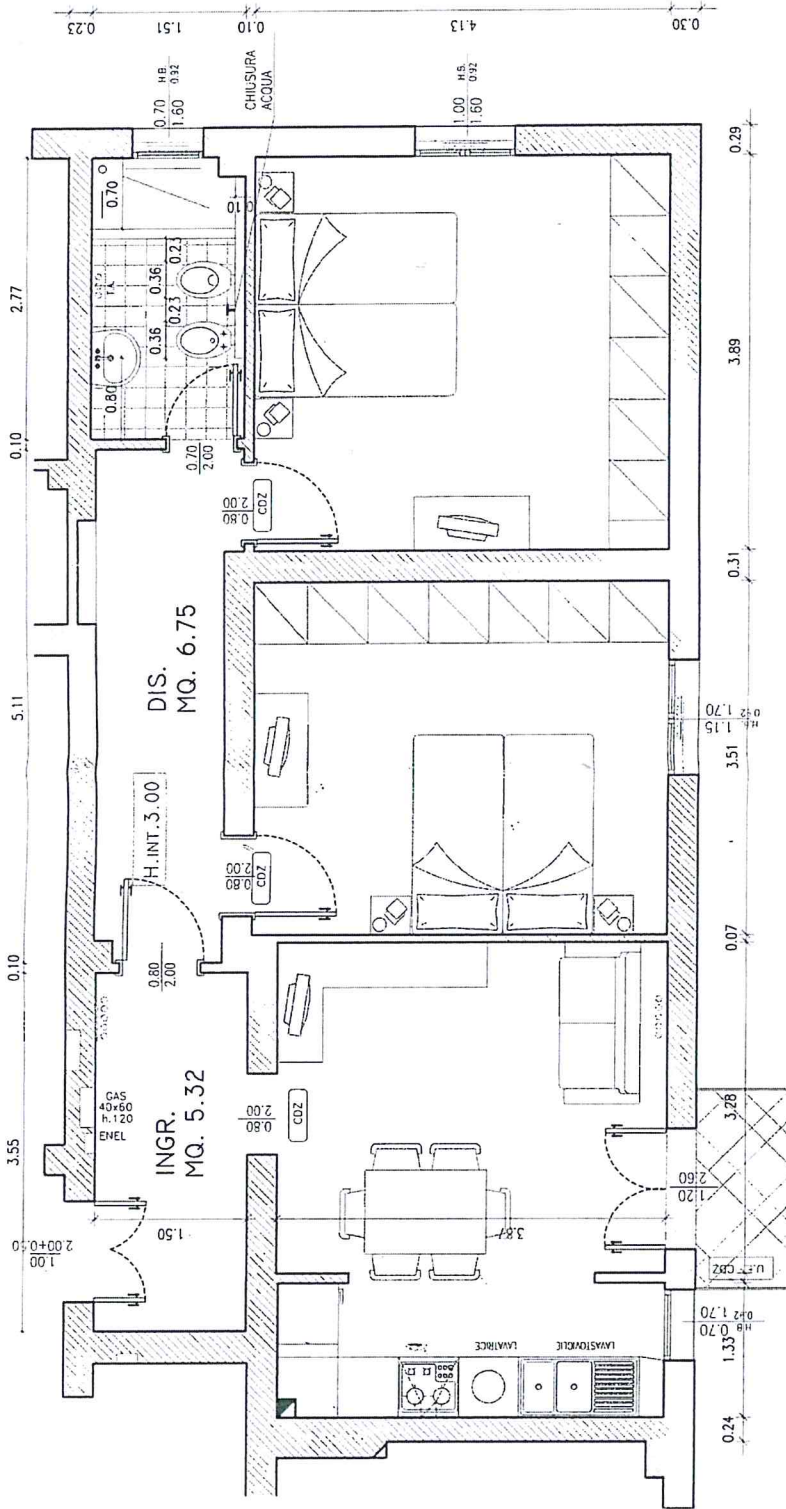

CAMERA  
MQ. 16.07

SUP. ILL. = MQ. 1.50  
SUP. VENT. = MQ. 1.50  
SI=SV>1/16 SU

CAMERA  
MQ. 14.48

SUP. ILL. = MQ. 1.84  
SUP. VENT. = MQ. 1.84  
SI=SV>1/16 SU

SOGGIORNO/PRANZO  
MQ. 18.08

SUP. ILL. = MQ. 3.04  
SUP. VENT. = MQ. 4.24  
SI=SV>1/16 SU

N.B. PLANIMETRIA INDICATIVA LE QUOTE E IL POSIZIONAMENTO DEGLI IMPIANTI POSSONO SUBIRE MODIFICHE DURANTE IL CORSO DEI LAVORI