


NEGOZIO MARINI 1

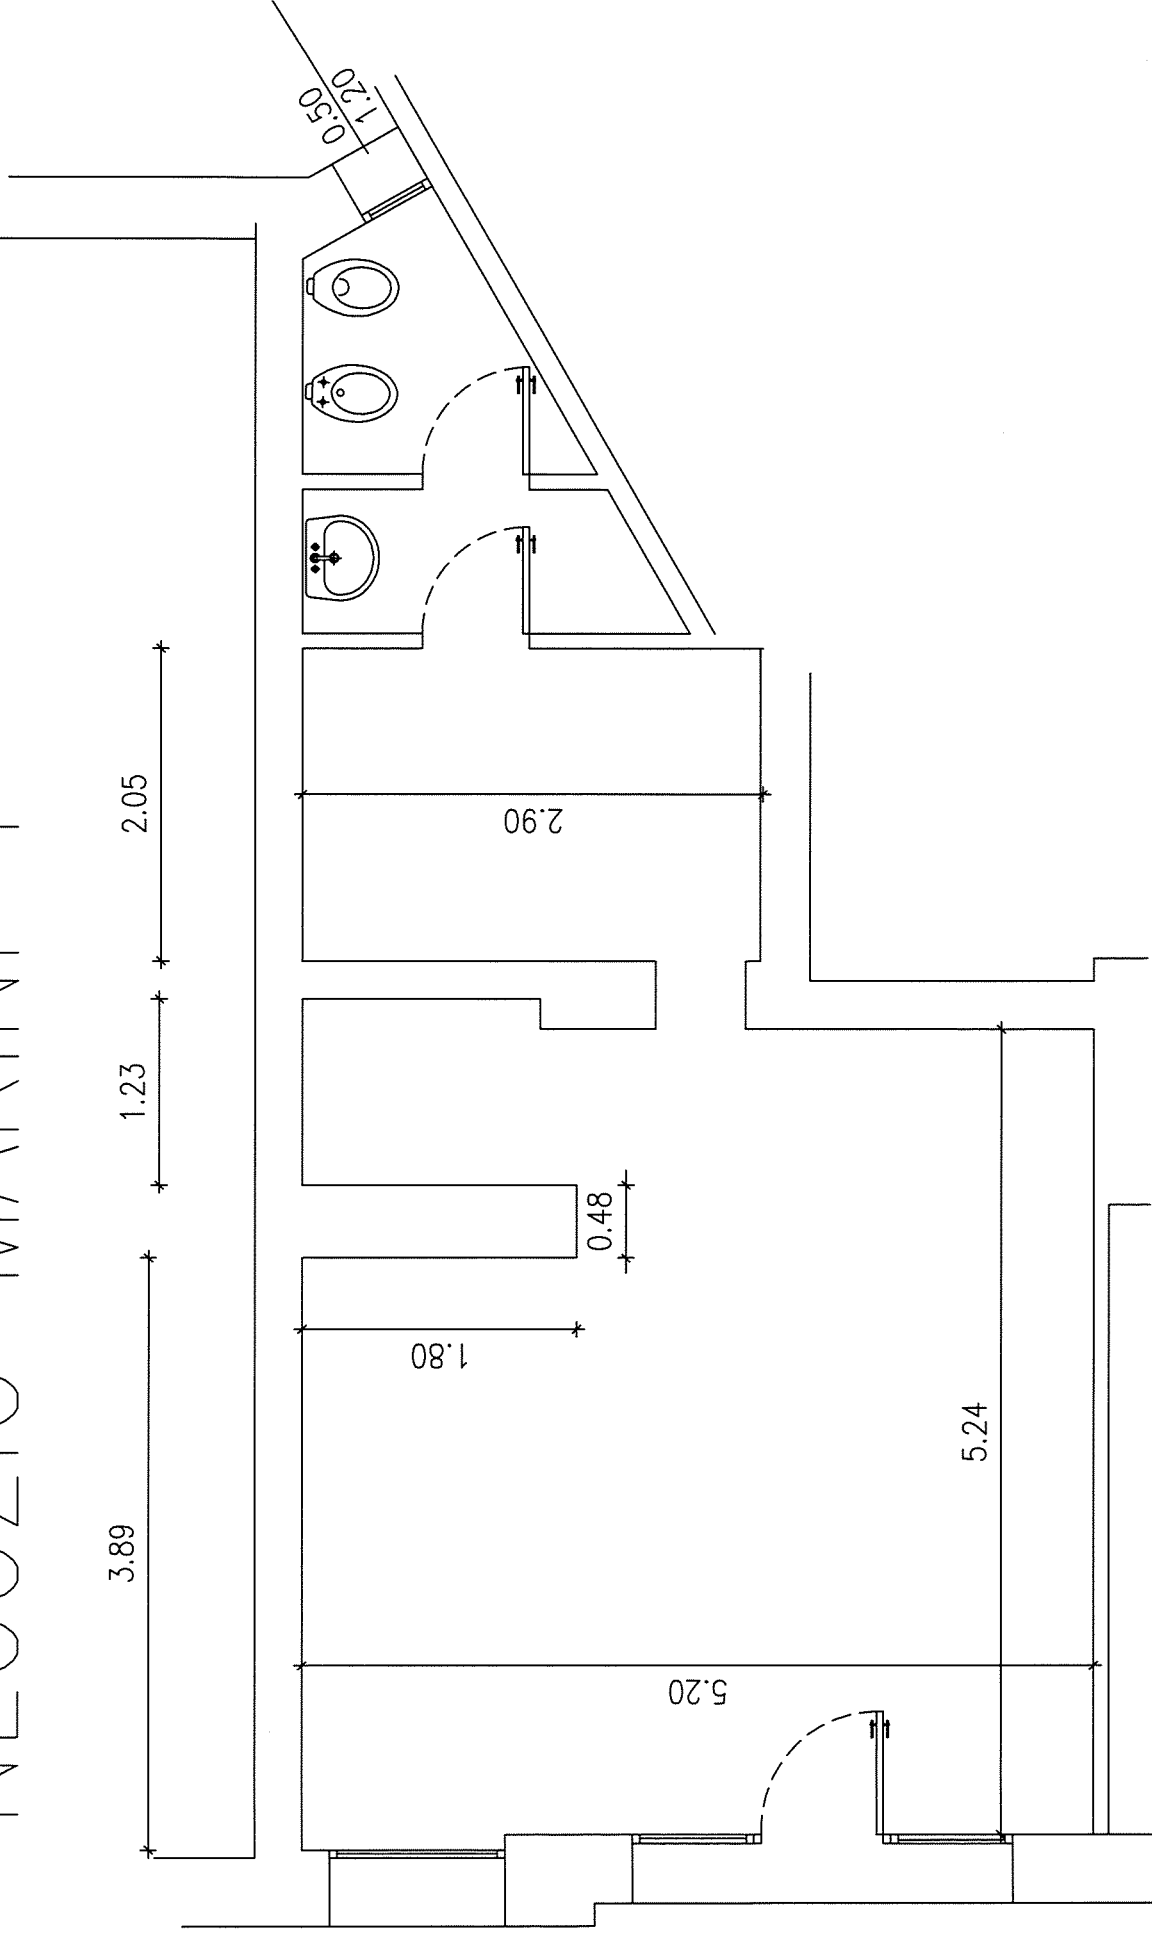

PLANIMETRIA INDICATIVA LE MISURE DOVRANNO ESSERE VERIFICATE SUL POSTO