

PROGETTO


viale della Repubblica, 9
piano terzo

CAMERA
MQ. 16.04

SUP. ILL. = MQ. 1.95
SUP. VENT. = MQ. 1.95
SI=SV>I/16 Su

SOGGIORNO/PRANZO
MQ. 21.81

SUP. ILL. = MQ. 2.97
SUP. VENT. = MQ. 2.97
SI=SV>I/16 Su

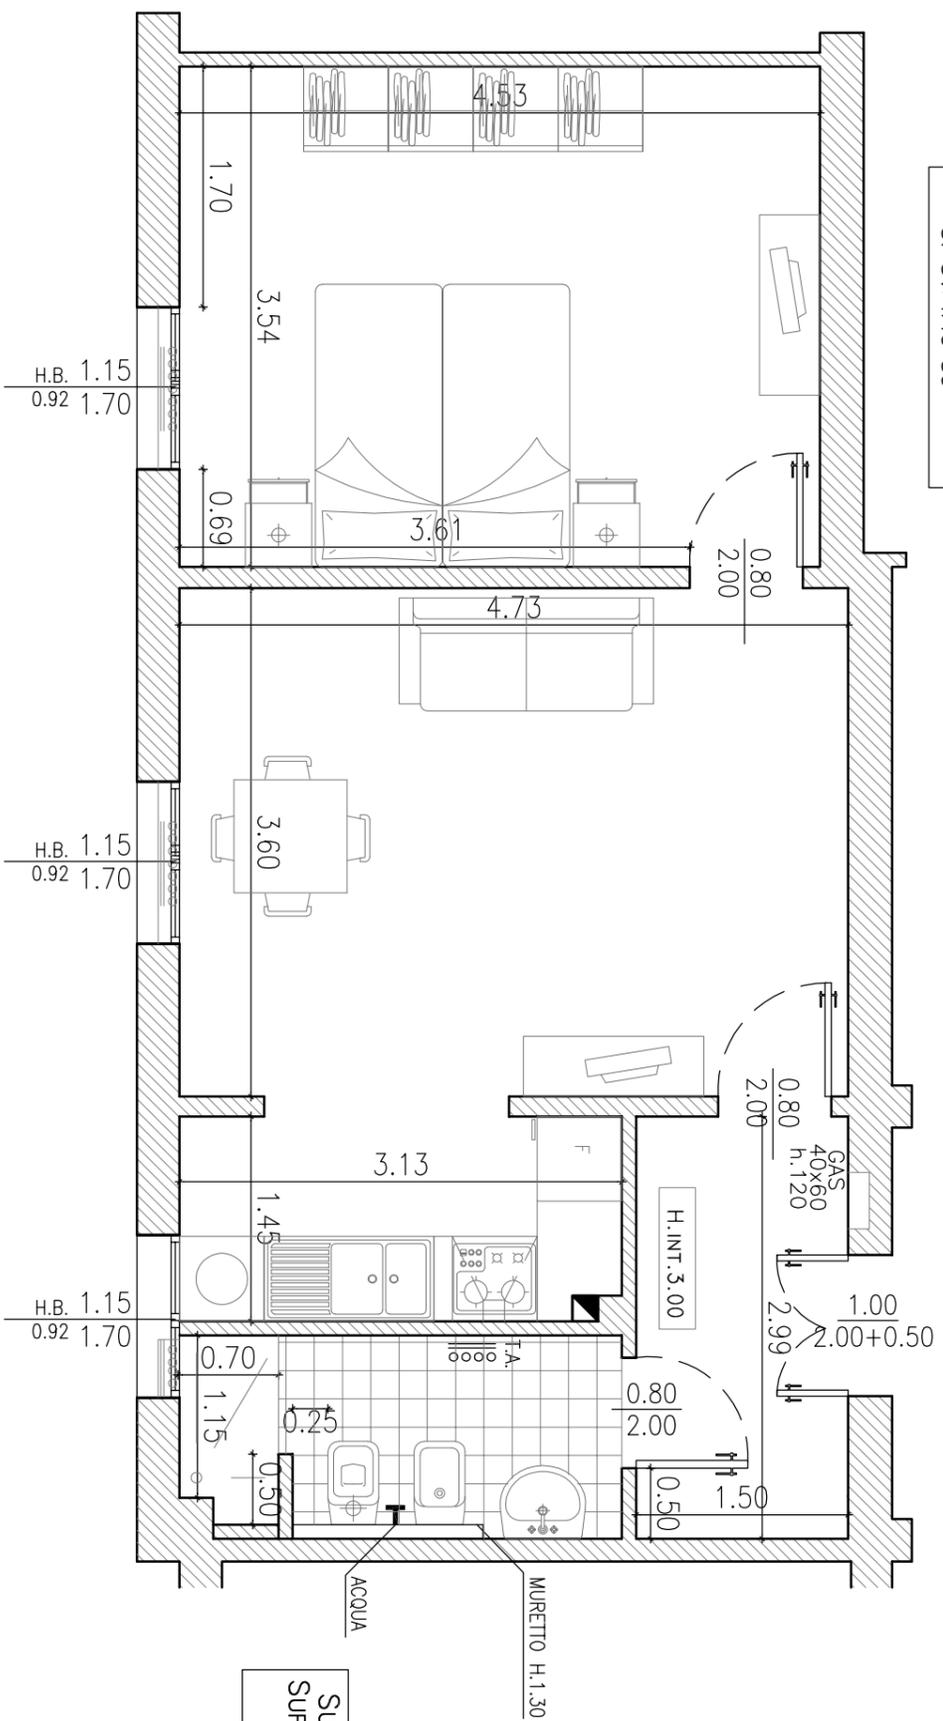

BAGNO
MQ. 4.39

SUP. ILL. = MQ. 1.02
SUP. VENT. = MQ. 1.02
SI=SV>I/16 Su

N.B.
PLANIMETRIA INDICATIVA
LE QUOTE E IL POSIZIONAMENTO DEGLI IMPIANTI POSSONO SUBIRE MODIFICHE DURANTE IL CORSO DEI LAVORI

PER PRESA VISIONE IL SOCIO ASSEGNATARIO