


PROGETTO

VIA P. FABBRI, 57
piano primo

cod. Risanamento
V1/4

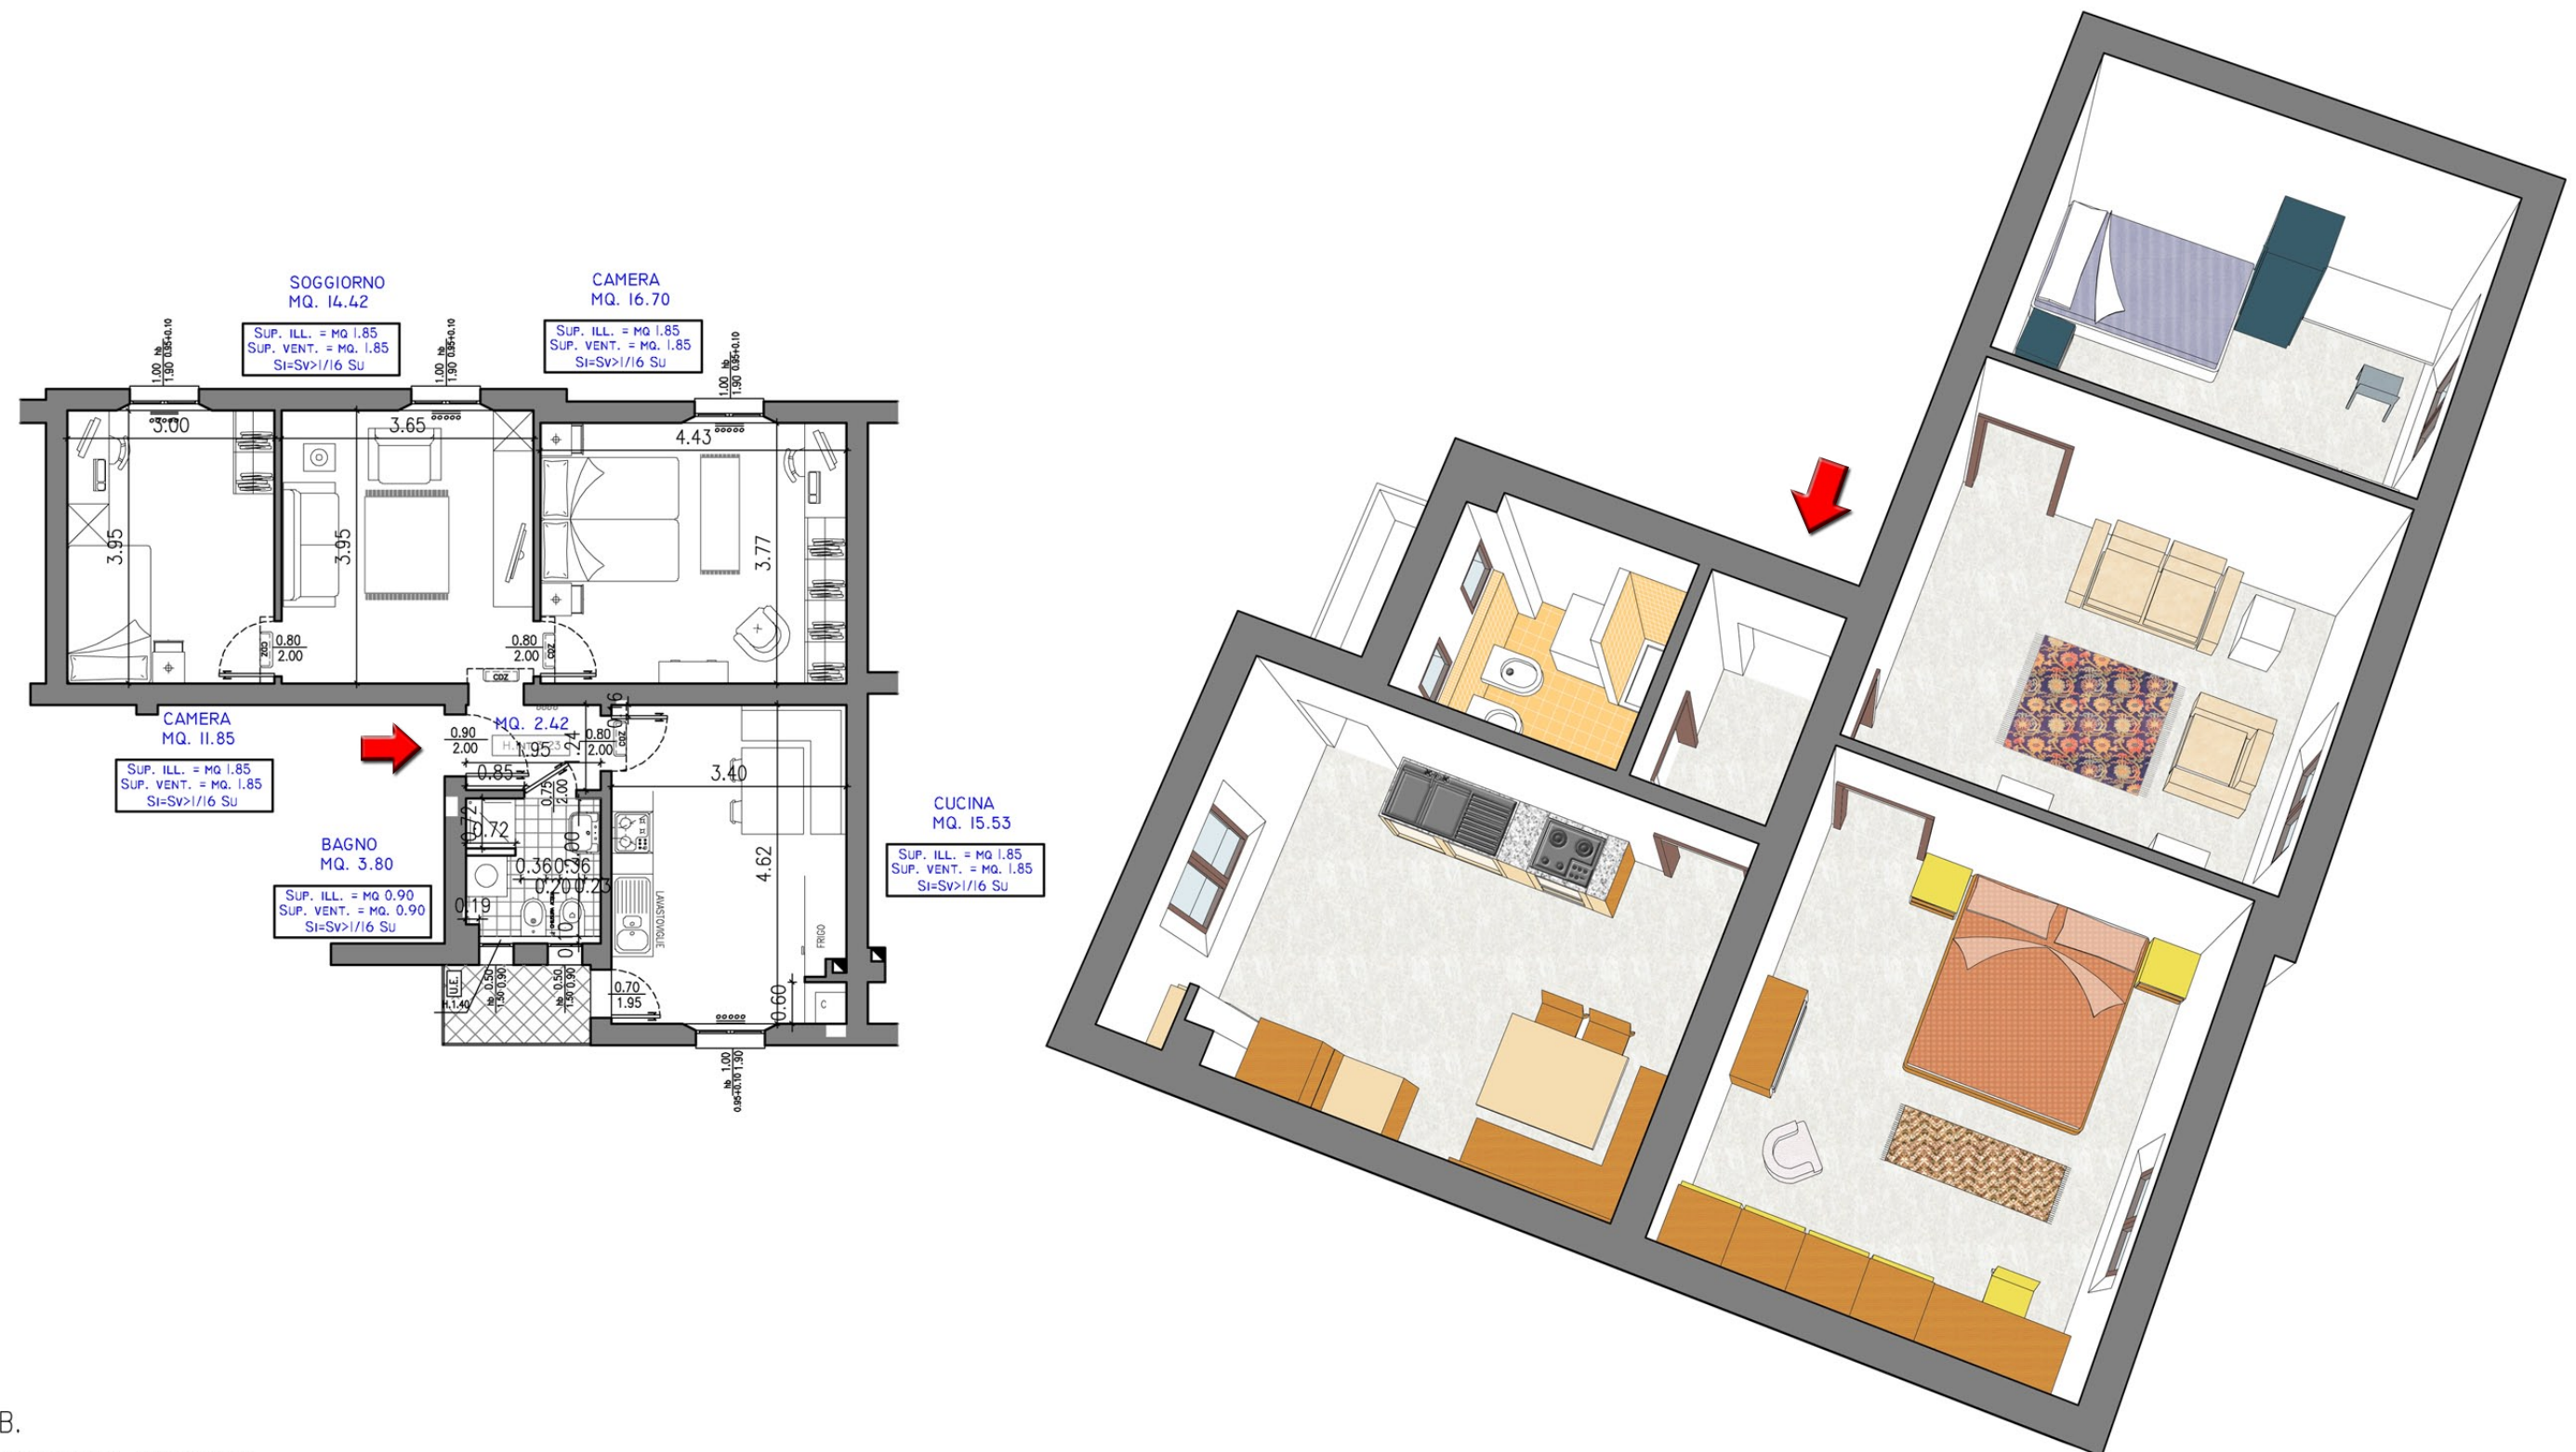

N.B.

PLANIMETRIA INDICATIVA

LE QUOTE E IL POSIZIONAMENTO DEGLI IMPIANTI POSSONO SUBIRE MODIFICHE DURANTE IL CORSO DEI LAVORI