

STATO DI FATTO

VIA BERTI, 12/2
piano terra

CAMERA
MQ.14.25

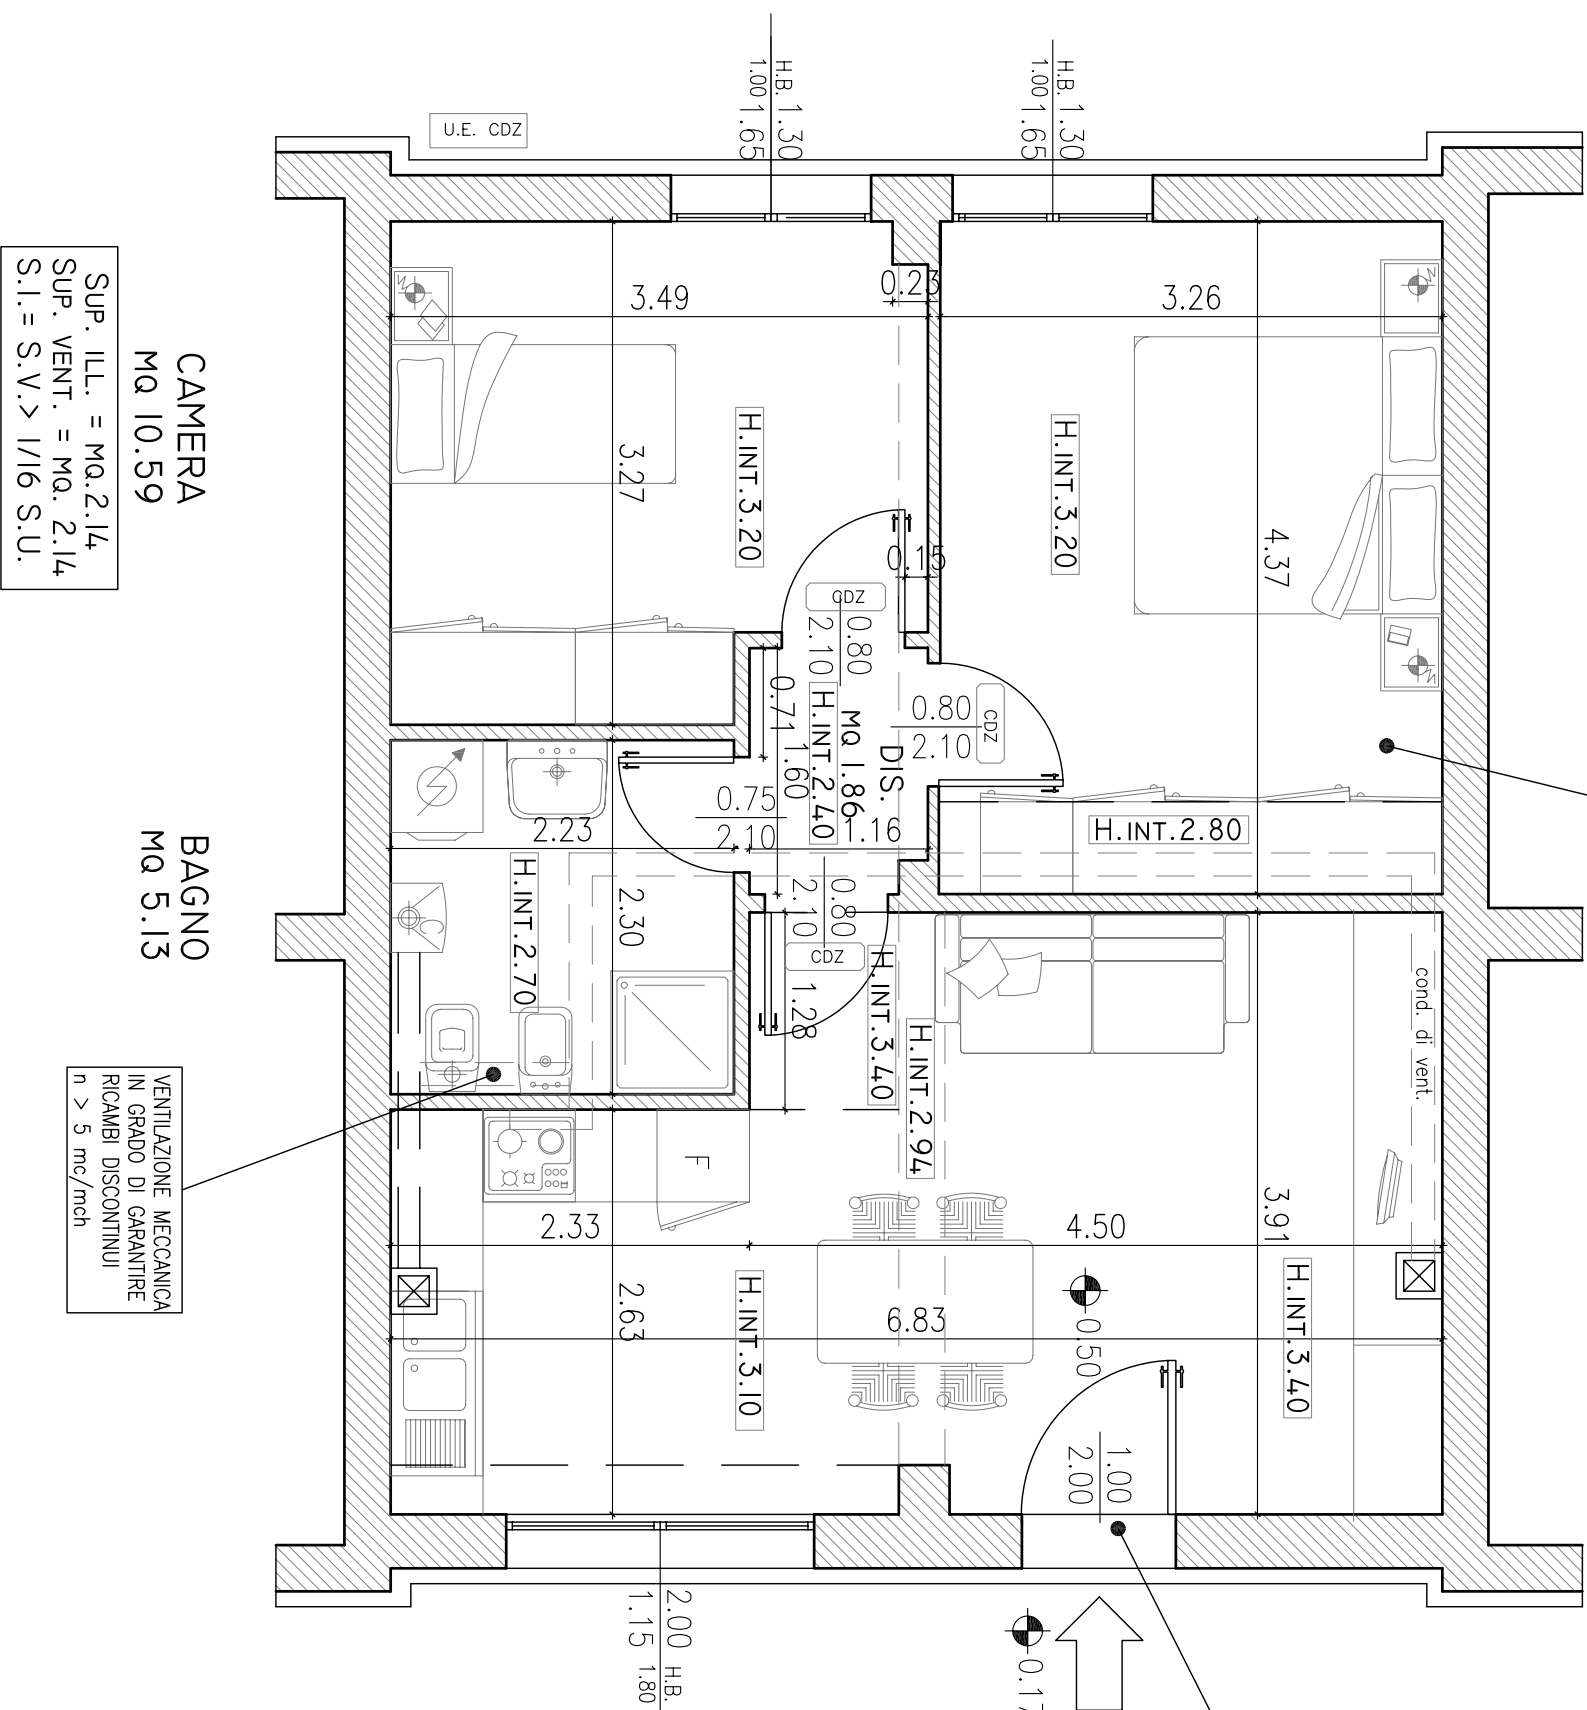
SUP. ILL. = MQ.2.14
SUP. VENT. = MQ. 2.14
S.I. = S.V. > 1/16 S.U.

PAVIMENTO IN TUTTO L'ALLOGGIO

SOGGIORNO/
ANGOLO COTTURA
Mq 23.62

SUP. ILL. = MQ. 4.60
SUP. VENT. = MQ. 4.60
S.I. = S.V. > 1/16 S.U.

SOPRALUCE
2.00/1.15

CAMERA
Mq 10.59

SUP. ILL. = MQ.2.14
SUP. VENT. = MQ. 2.14
S.I. = S.V.> 1/16 S.U.

BAGNO
MQ 5.13

**VENTILAZIONE MECCANICA
IN GRADO DI GARANTIRE
RICAMBI DISCONTINUI
 $n > 5$ mc/mch**

N.B. _____
PLANIMETRIA INDICATIVA
LE QUOTE E IL POSIZIONAMENTO DEGLI IMPIANTI POSSONO SUBIRE MODIFICHE DURANTE IL CORSO DEI LAVORI

PER PRESA VISIONE IL SOCIO ASSEGNATARIO