


STATO DI FATTO

via Muratori, 4/2°
piano terra

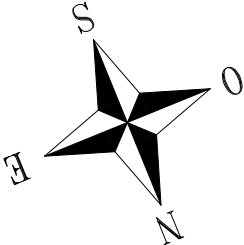

CUCINA
MQ. 9.24


SUP. ILL. = MQ 1.60
SUP. VENT. = MQ. 1.60
SI=SV>1/16 Su

BAGNO
MQ. 4.86

SUP. ILL. = MQ 0.60
SUP. VENT. = MQ. 0.60
SI=SV>1/8 Su

CAMERA
MQ. 14.82

SUP. ILL. = MQ 1.92
SUP. VENT. = MQ. 1.92
SI=SV>1/8 Su

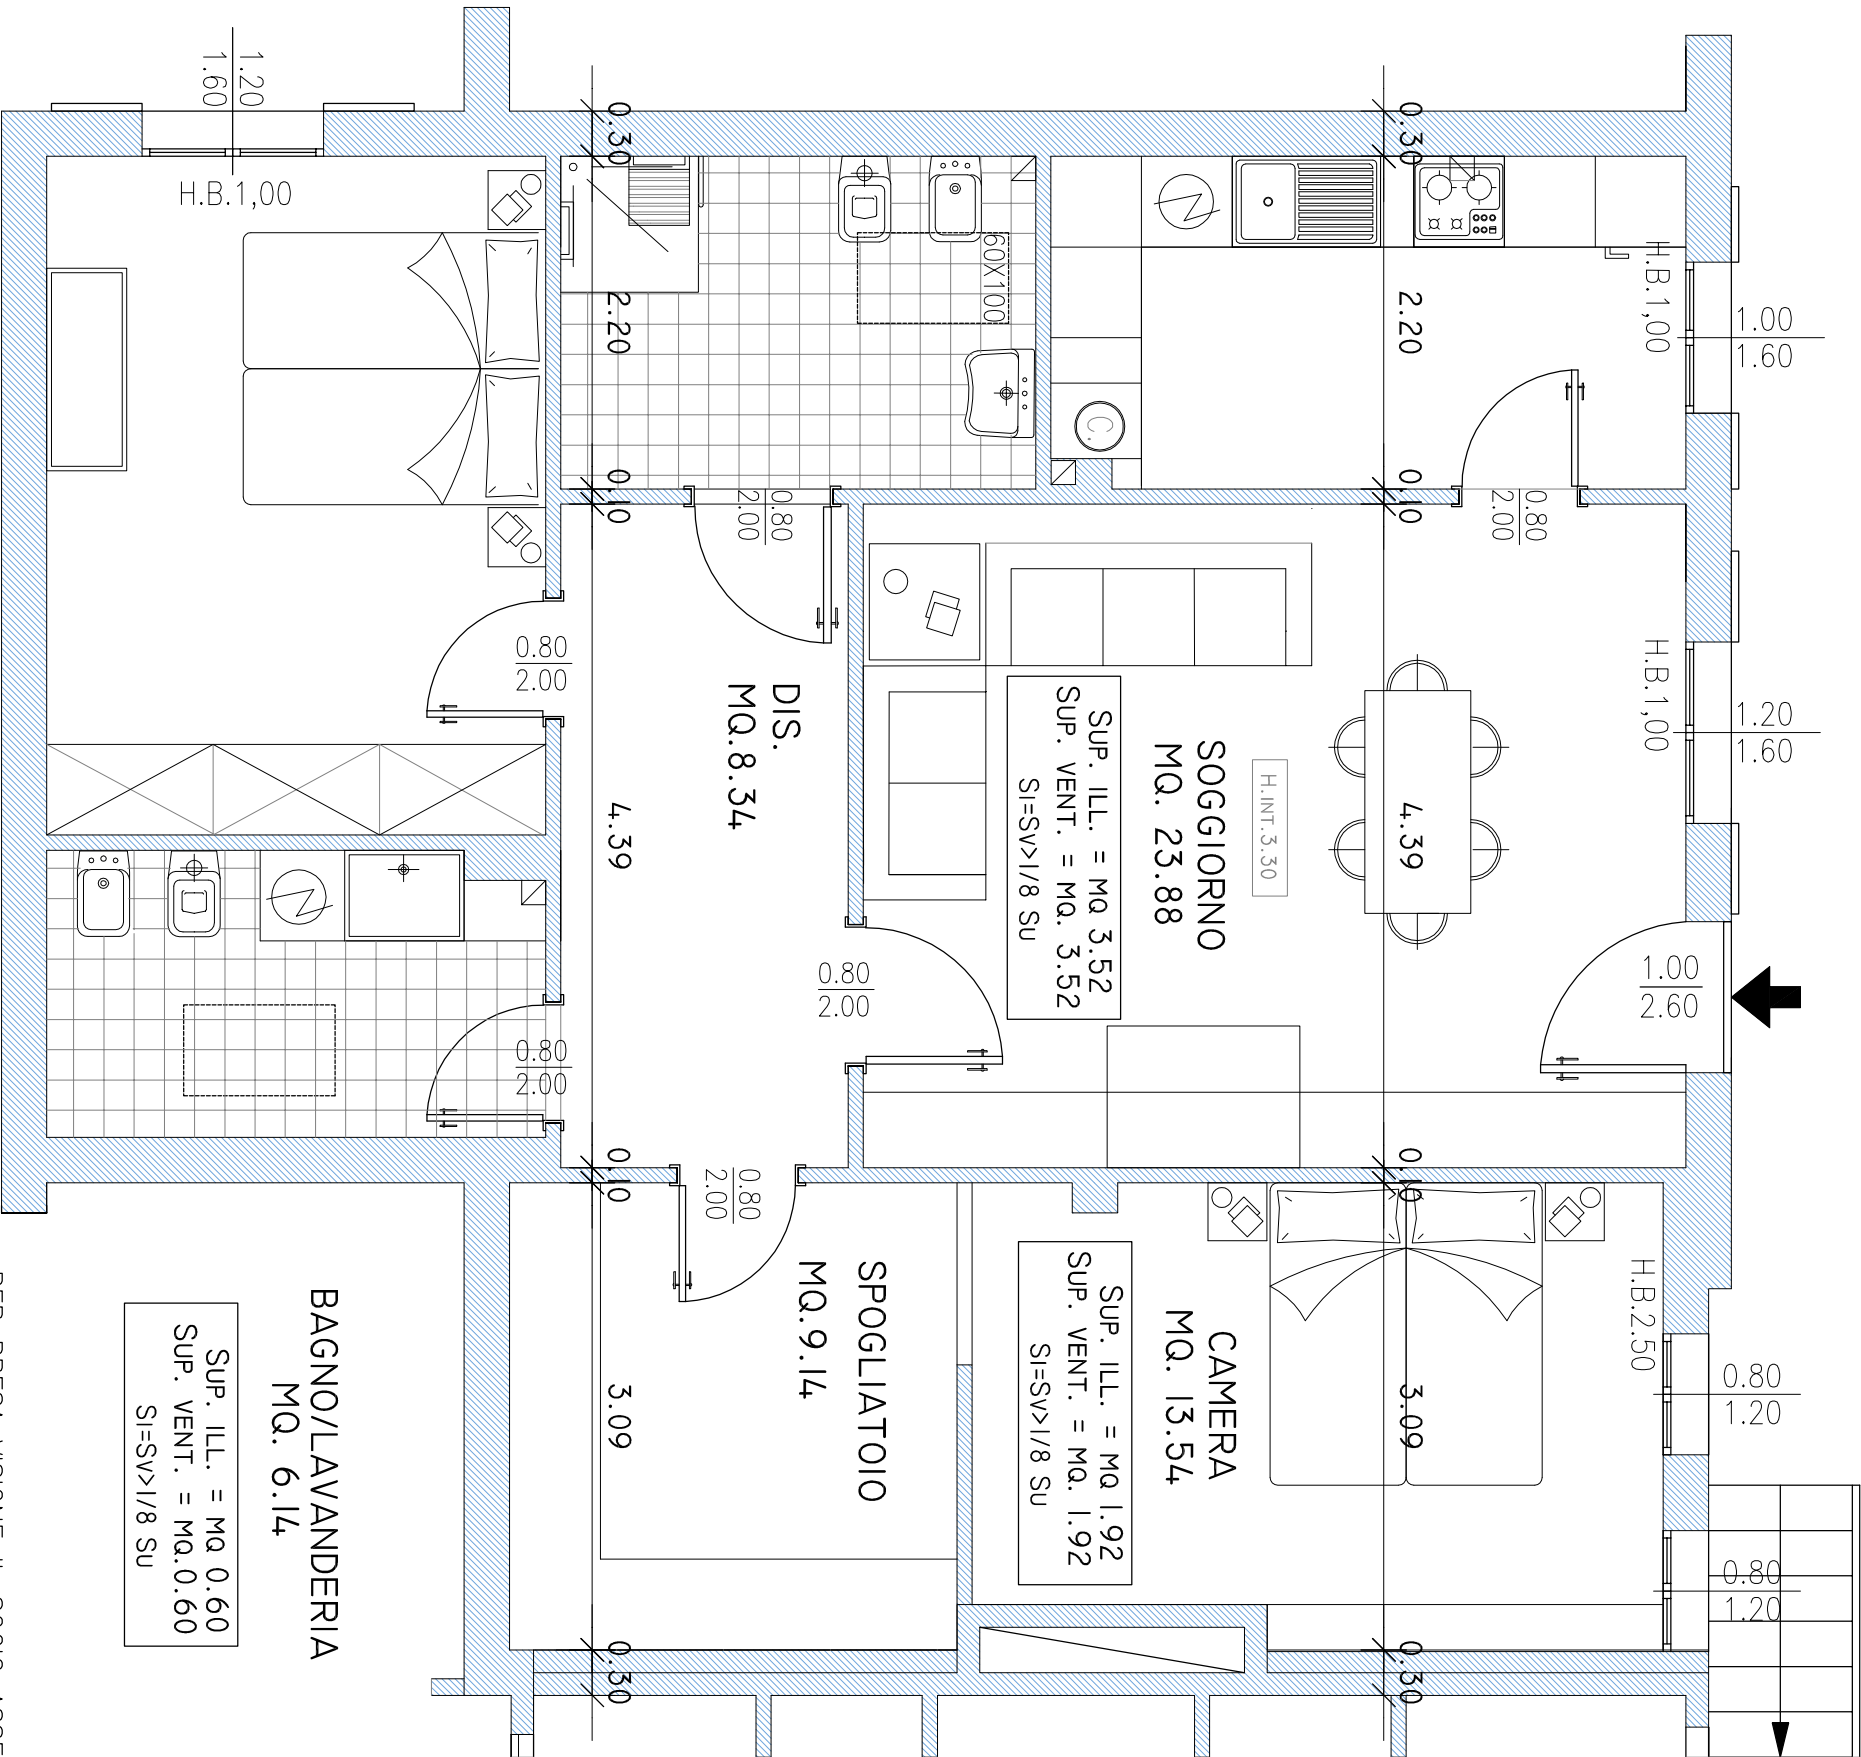

N.B.
PLANIMETRIA INDICATIVA
LE QUOTE E IL POSIZIONAMENTO DEGLI IMPIANTI POSSONO SUBIRE MODIFICHE DURANTE IL CORSO DEI LAVORI

PER PRESA VISIONE IL SOCIO ASSEGNATARIO