

# PROGETTO


viale della Repubblica, 9  
piano terzo

CAMERA  
MQ. 16.04

SUP. ILL. = MQ. 1.95  
SUP. VENT. = MQ. 1.95  
SI=SV>1/16 SU

SOGGIORNO/PRANZO  
MQ. 21.81

SUP. ILL. = MQ. 2.97  
SUP. VENT. = MQ. 2.97  
SI=SV>1/16 SU

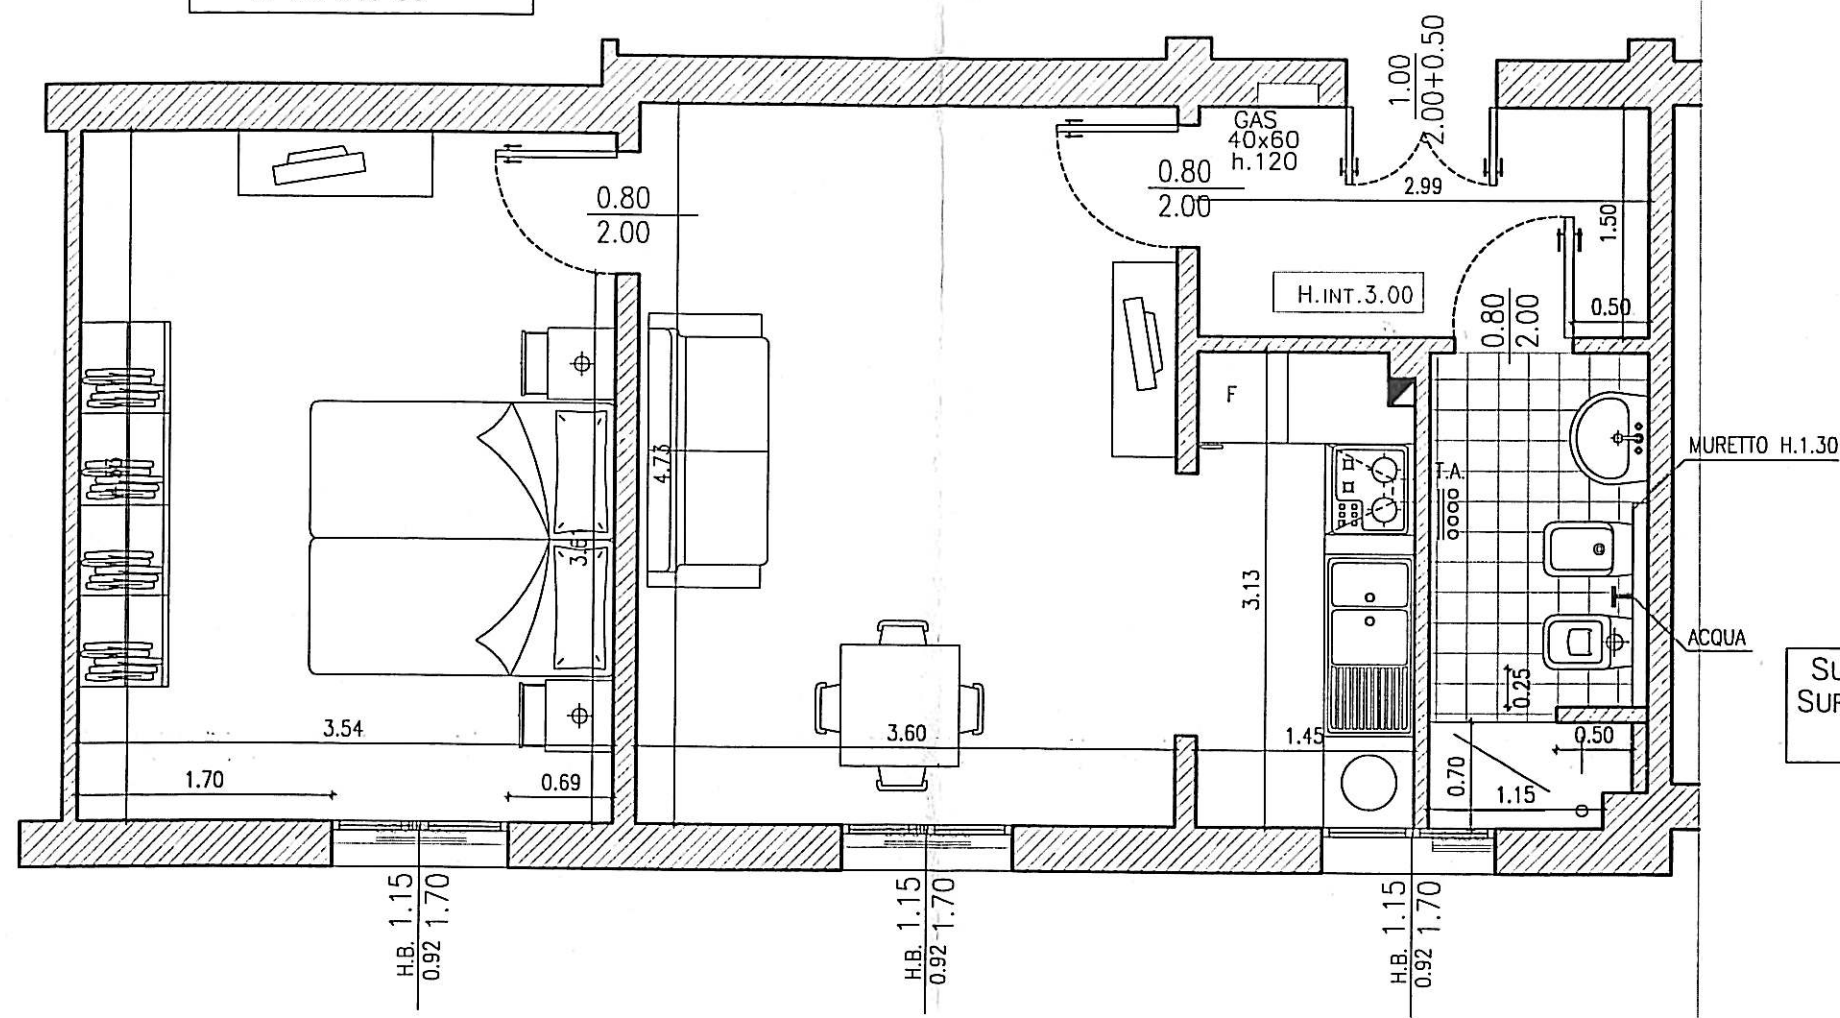

BAGNO  
MQ. 4.39

SUP. ILL. = MQ. 1.02  
SUP. VENT. = MQ. 1.02  
SI=SV>1/16 SU

N.B.  
PLANIMETRIA INDICATIVA  
LE QUOTE E IL POSIZIONAMENTO DEGLI IMPIANTI POSSONO SUBIRE MODIFICHE DURANTE IL CORSO DEI LAVORI

PER PRESA VISIONE IL SOCIO ASSEGNATARIO

L-33