

AR-25-14  
via Pacchioni, 18  
piano terra

BAGNO  
MQ. 3.38

SUP. ILL. = MQ. 0.70  
SUP. VENT. = MQ. 0.70  
SI=SV>I/I6 SU

CUCINA  
MQ. 16.42

SUP. ILL. = MQ. 1.75  
SUP. VENT. = MQ. 2.75  
SI=SV>I/I6 SU


H. INT. MAX. 3.74  
H. INT. MIN. 3.65

CAMERA  
MQ. 16.40

SUP. ILL. = MQ. 1.85  
SUP. VENT. = MQ. 1.85  
SI=SV>I/I6 SU

SOGGIORNO  
MQ. 14.21

SUP. ILL. = MQ. 1.85  
SUP. VENT. = MQ. 1.85  
SI=SV>I/I6 SU

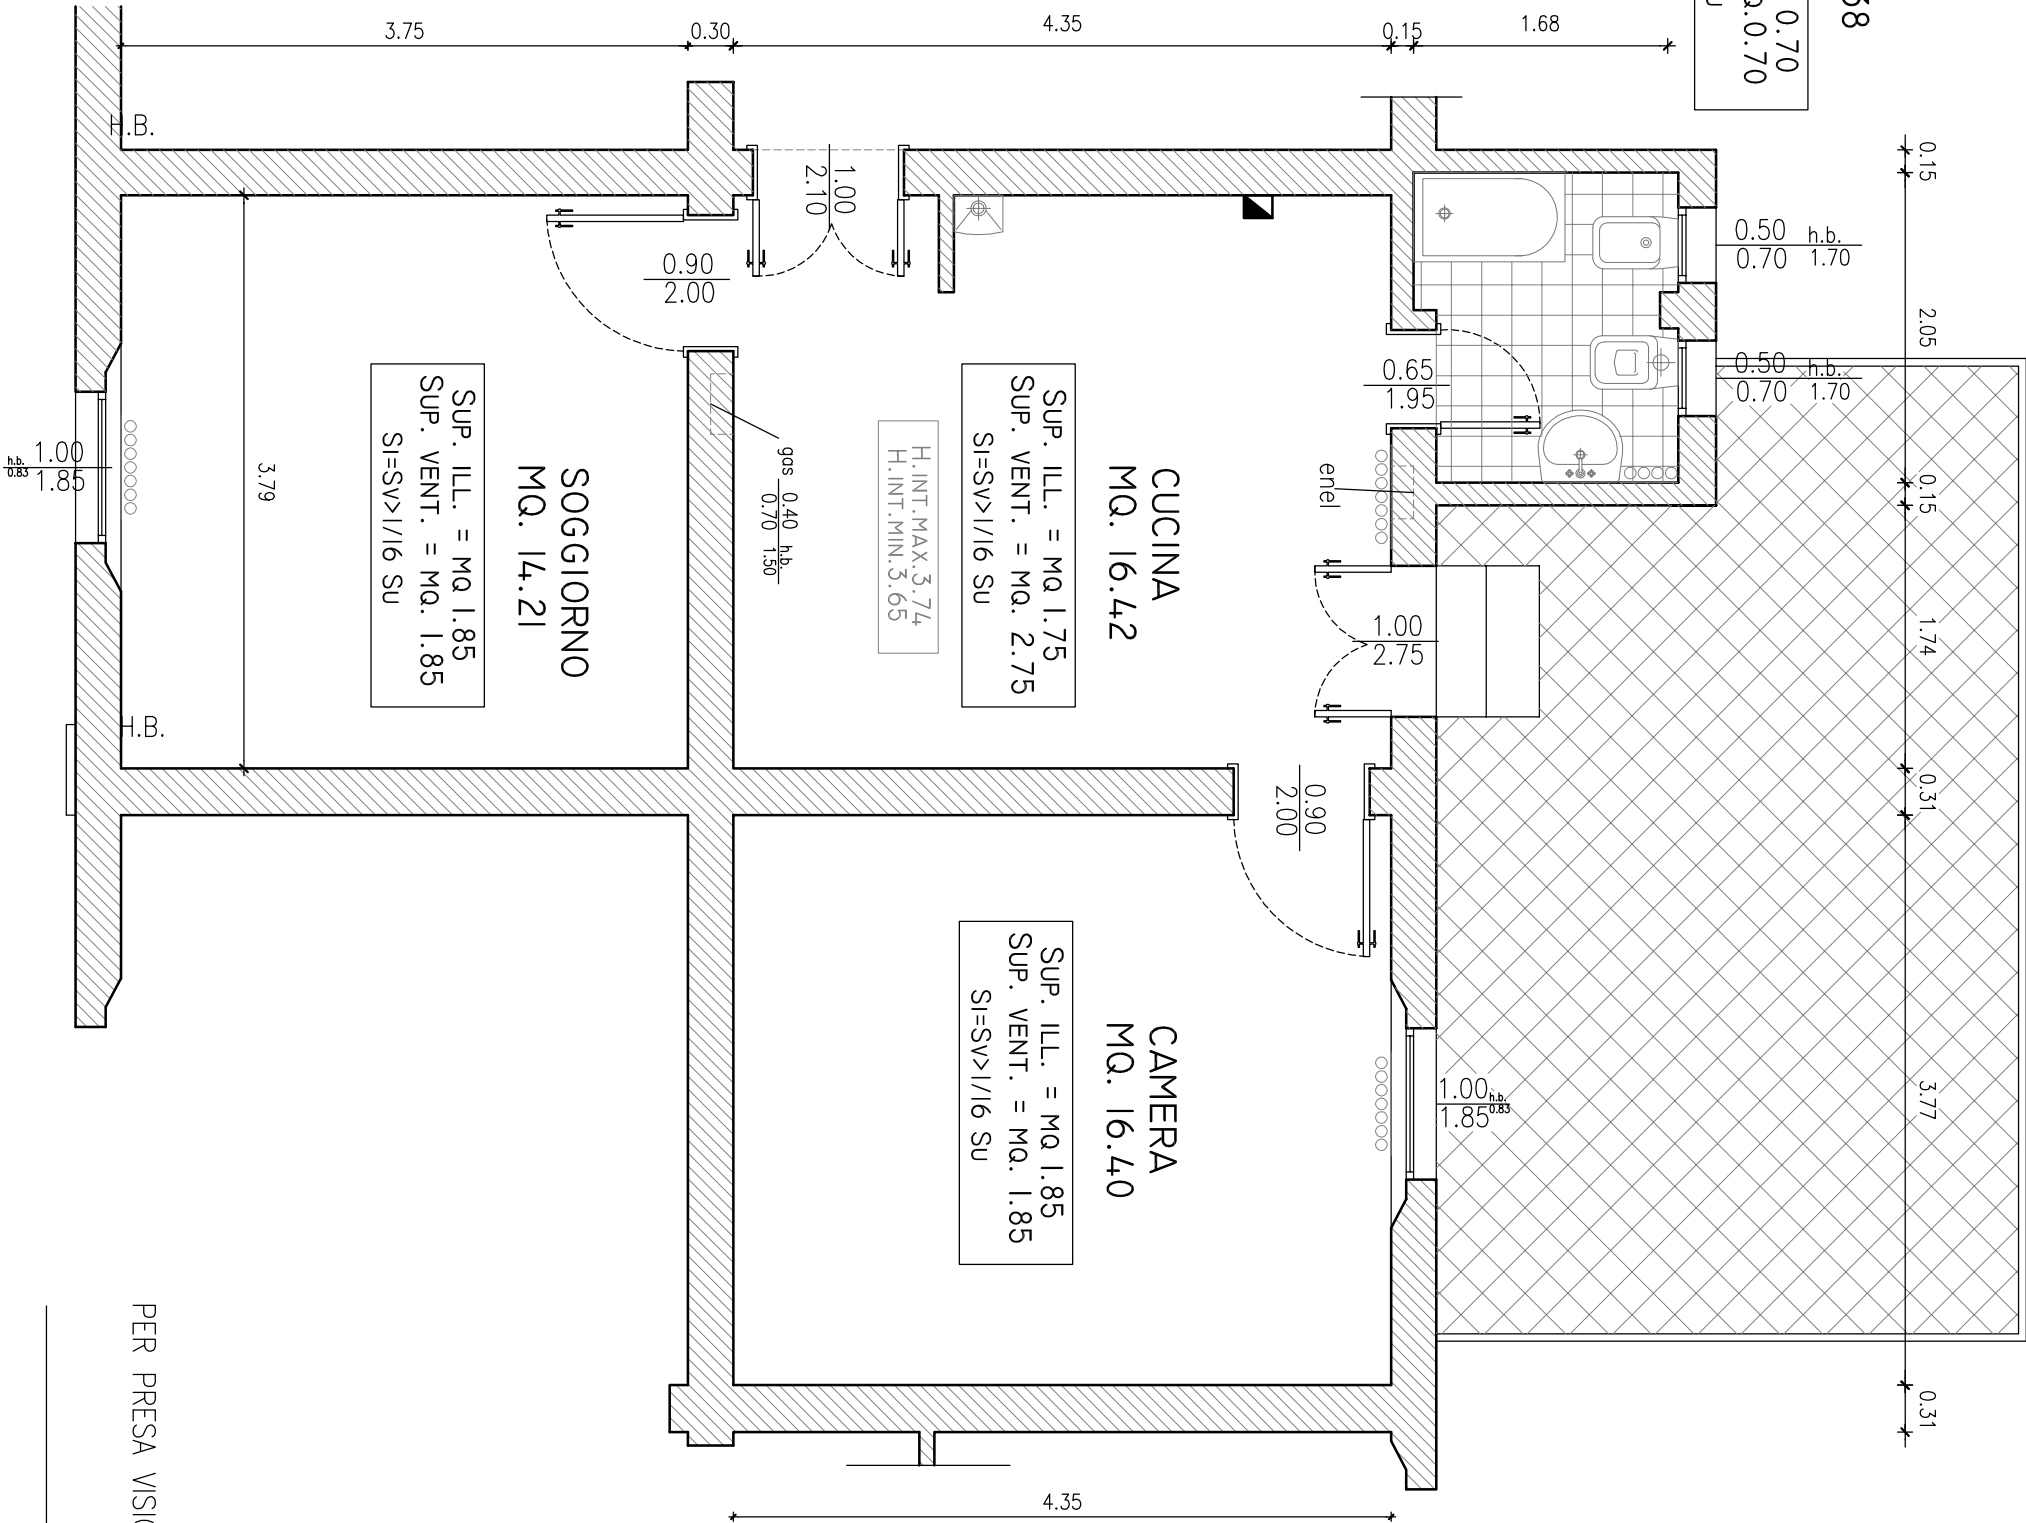

N.B.

PLANIMETRIA INDICATIVA

LE QUOTE E IL POSIZIONAMENTO DEGLI IMPIANTI POSSONO SUBIRE MODIFICHE DURANTE IL CORSO DEI LAVORI

PER PRESA VISIONE IL SOCIO ASSEGNATARIO