

PROGETTO


via De Amicis, 14  
piano primo

CAMERA  
MQ. 18.46

SUP. ILL. = MQ. 1.80  
SUP. VENT. = MQ. 1.80  
SI=SV>1/16 Su

CUCINA  
MQ. 16.57

SUP. ILL. = MQ. 1.80  
SUP. VENT. = MQ. 1.80  
SI=SV>1/16 Su

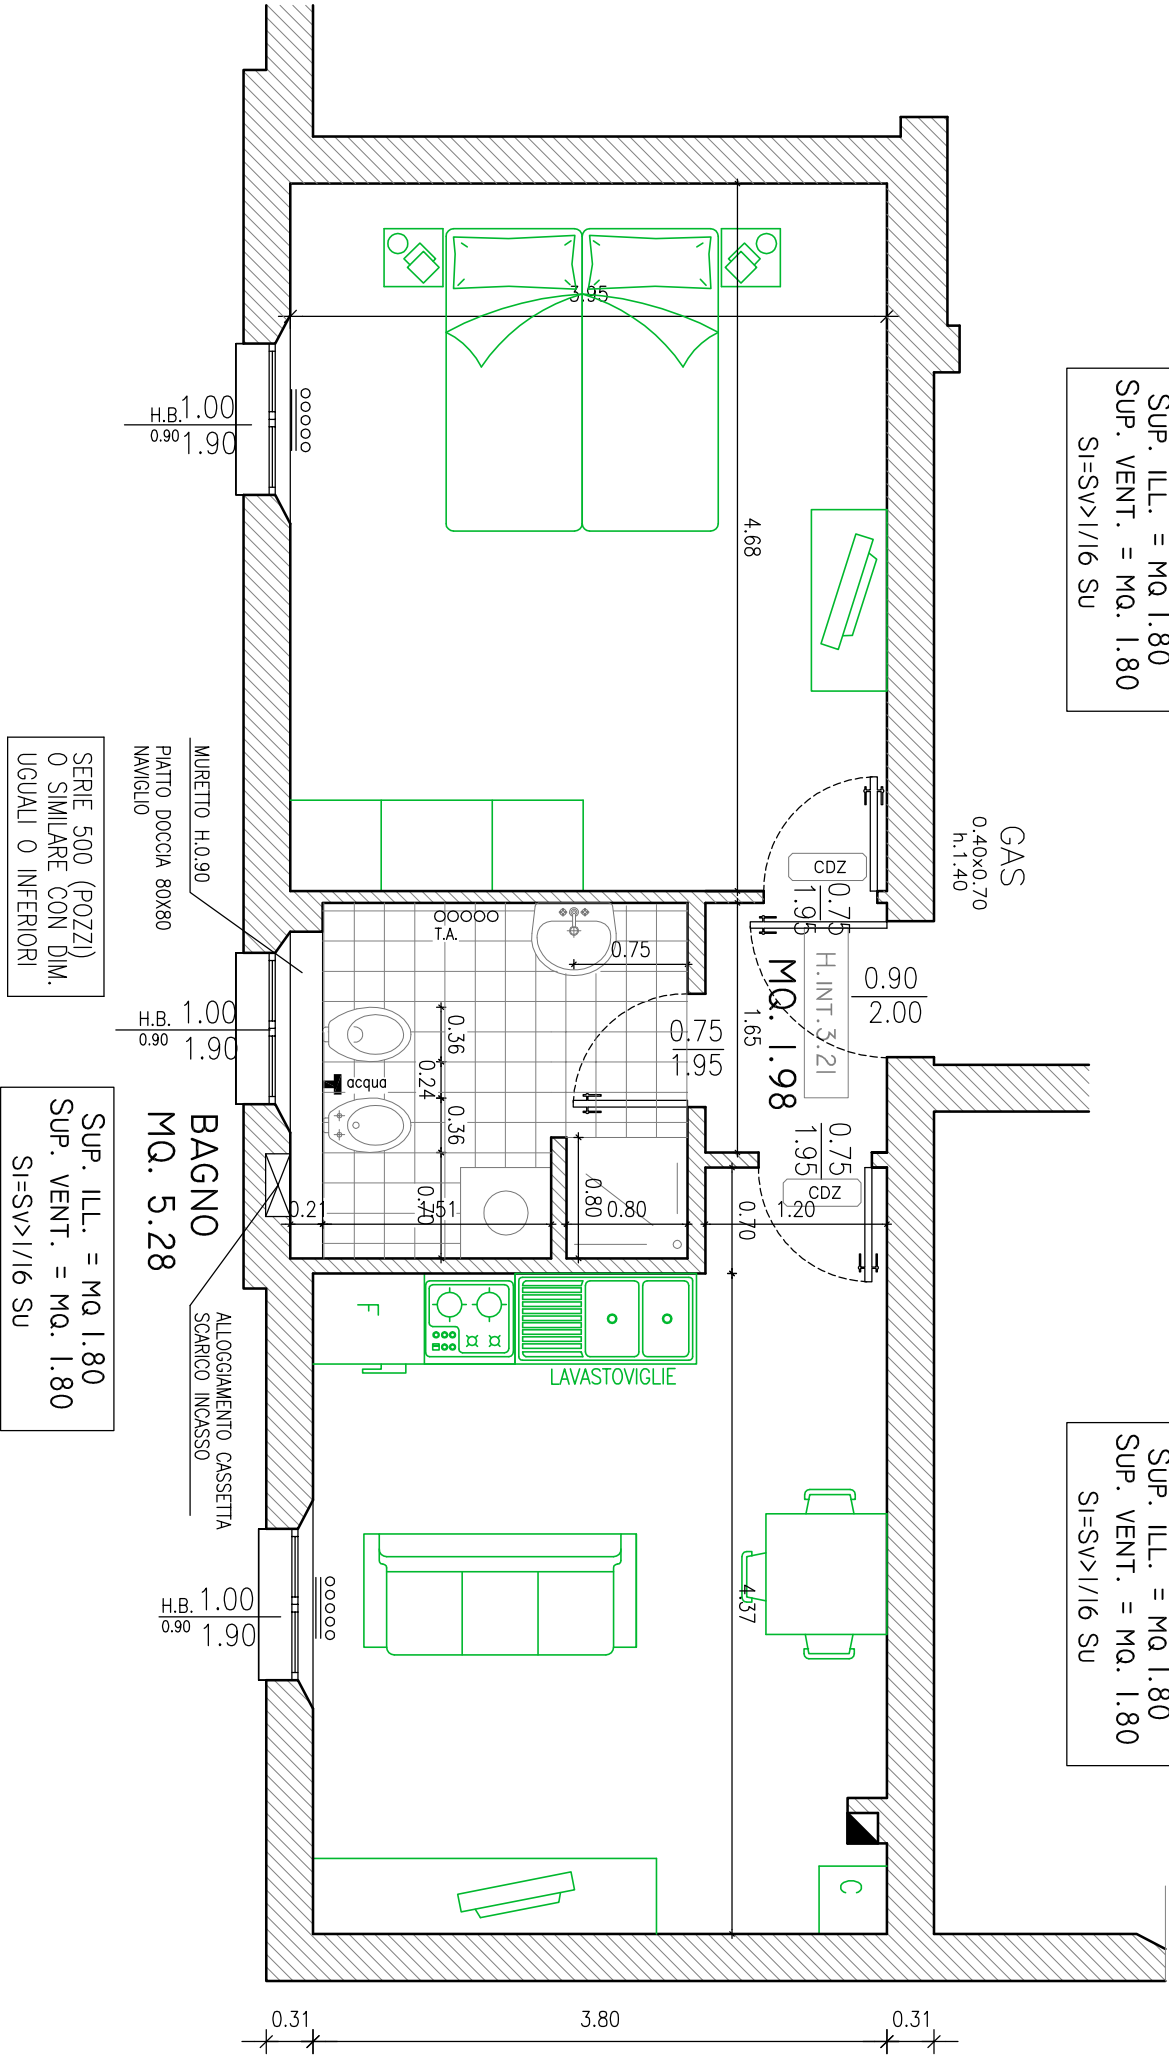

N.B.  
PLANIMETRIA INDICATIVA  
LE QUOTE E IL POSIZIONAMENTO DEGLI IMPIANTI POSSONO SUBIRE MODIFICHE DURANTE IL CORSO DEI LAVORI

PER PRESA VISIONE IL SOCIO ASSEGNATARIO