


B0049

VIA BENTIVOGLI 29  
PIANO QUARTO

N 

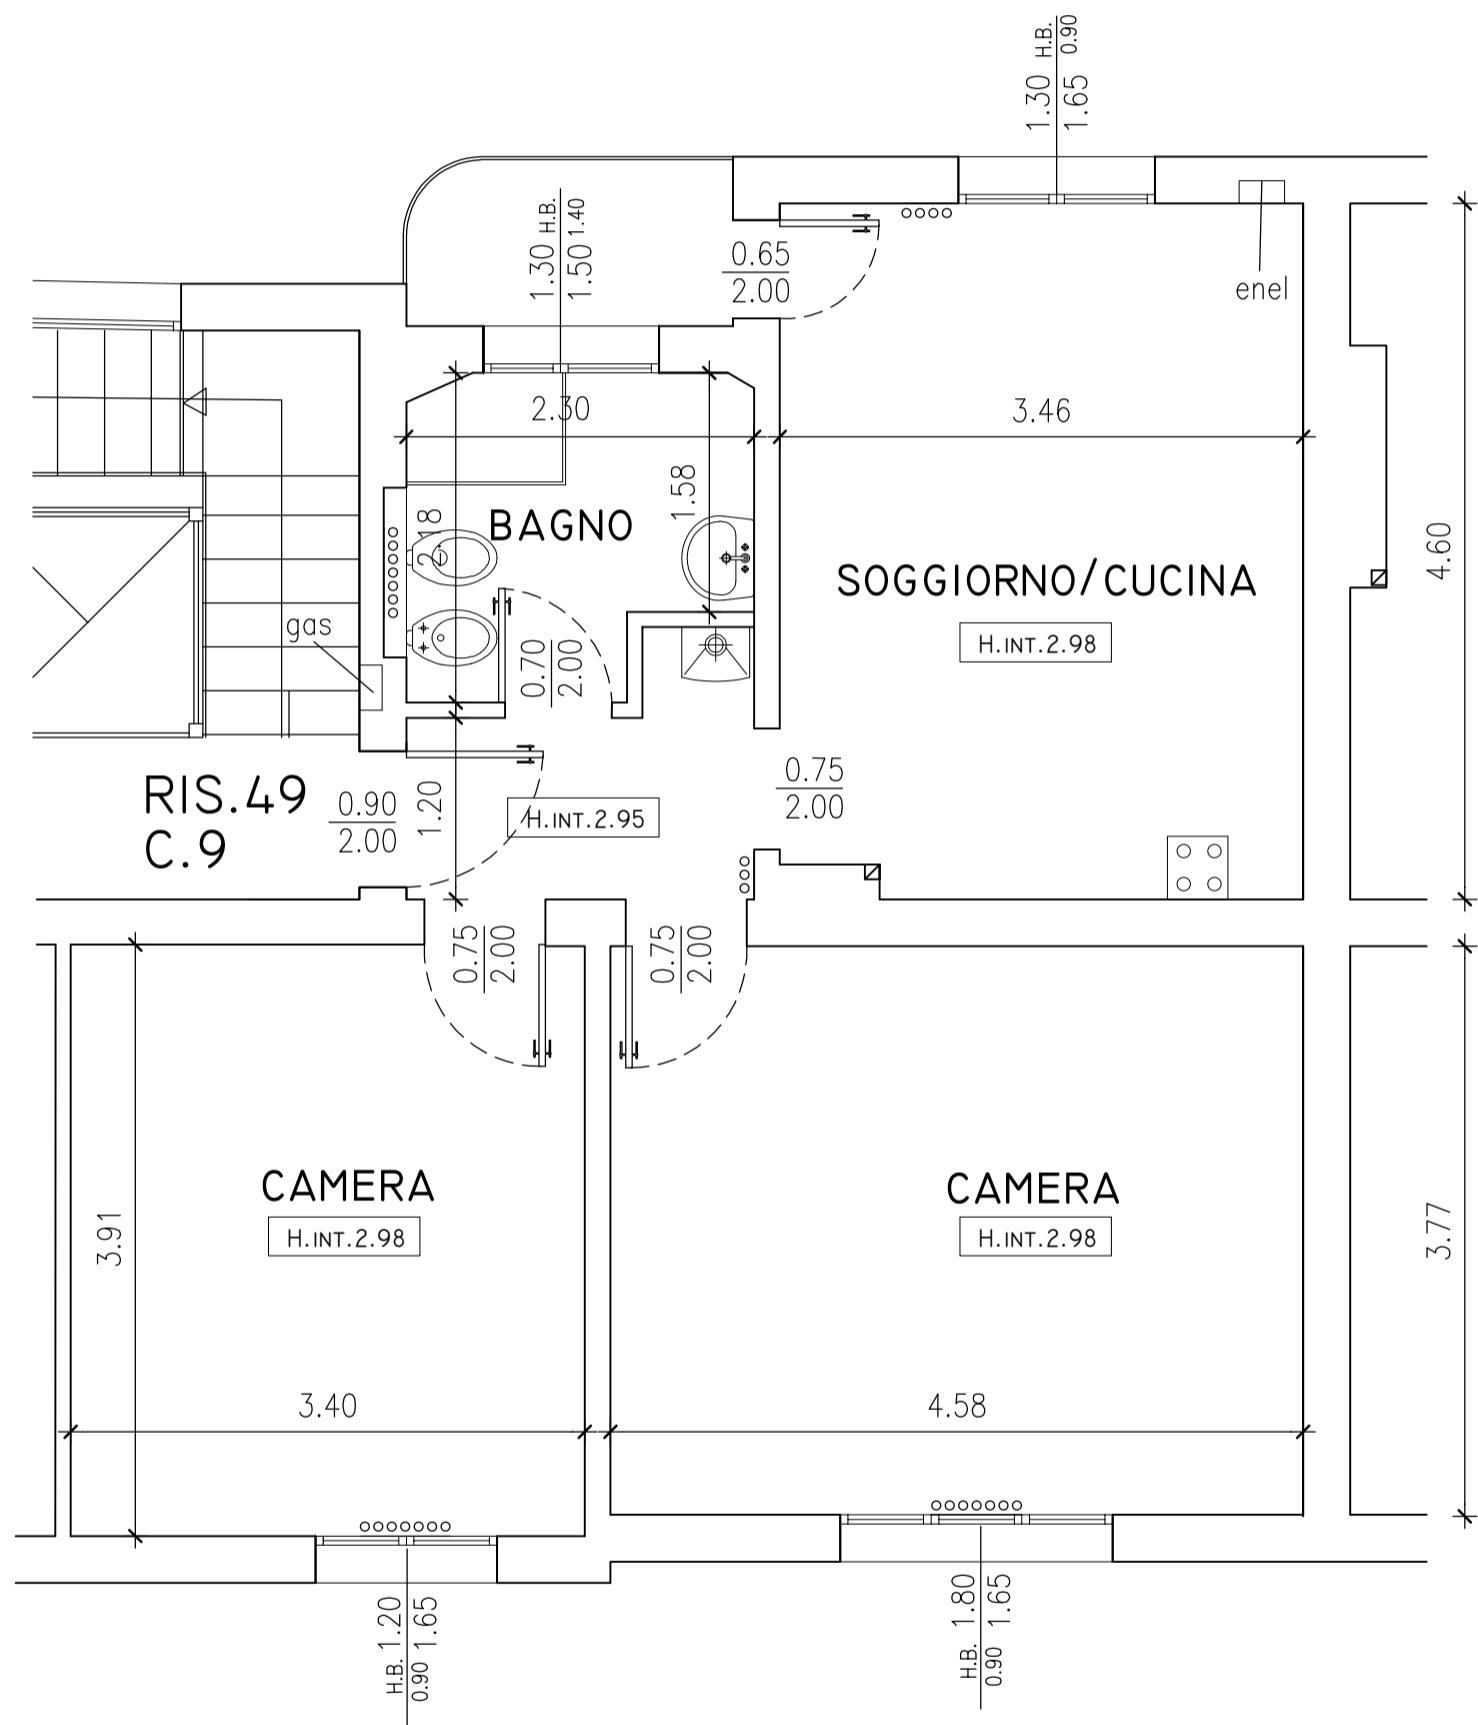

NB: Planimetria indicativa, le quote e il posizionamento degli impianti potranno subire modifiche nel corso della ristrutturazione